



nur zur Information
keine Planunterlage

BONK-MAIRE-HOPPMANN GbR


Umschlaganlage Lehrte

Schalltechnische
Untersuchung

Anlage 1








Situation Nacht 1.06

Planungszustand 2003







Garbsen, 07.01.04

Legende

-  Emission Straße
-  Emission Schiene
-  Linienschallquelle
-  Flächenschallquelle
-  Hauptgebäude
-  Nebengebäude
-  Wall- oder Wandfußlinie

Maßstab 1: 10000

dB (A) - Skala

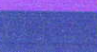		<= 49
49 <		<= 54
54 <		<= 59
59 <		

6000

5000

62000

63000

64000

65000

63000

64000

65000

5000

6000

nur zur Information
keine Planunterlage

BONK-MAIRE-HOPPMANN GbR

Umschlaganlage Lehrte


Schalltechnische
Untersuchung

Anlage 2





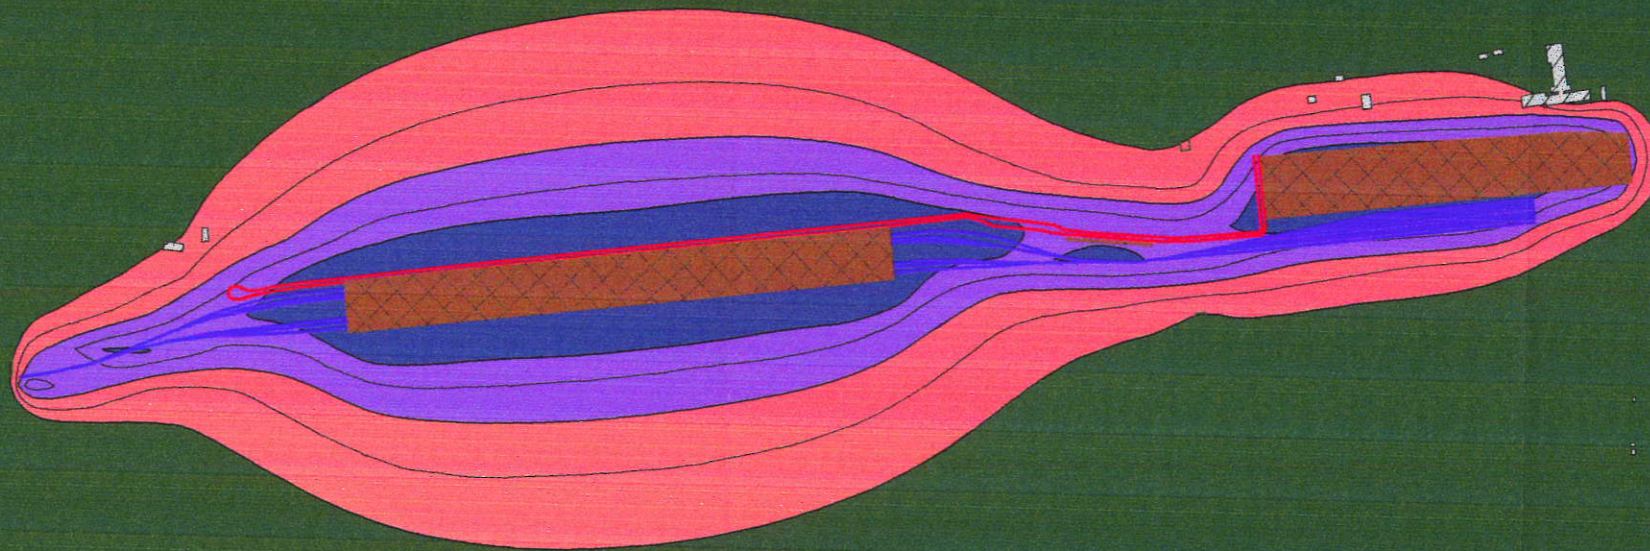


Situation Tag 1.0G

Planungszustand 2003


Garbsen, 07.01.04

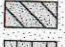


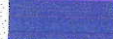


Legende

-  Emission Straße
-  Emission Schiene
-  Linienschallquelle
-  Flächenschallquelle
-  Hauptgebäude
-  Nebengebäude
-  Wall- oder Wandfußlinie

Maßstab 1: 10000

dB (A) - Skala

		<= 59
59 <		<= 64
64 <		<= 69
69 <		

nur zur Information
keine Planunterlage

BONK-MAIRE-HOPPMANN GbR

Umschlaganlage Lehrte

Schalltechnische
Untersuchung

Anlage 3











Lageplan mit
Immissionsorten

Bereich Ahlten





Planungszustand 2003

Garbsen, 07.01.04







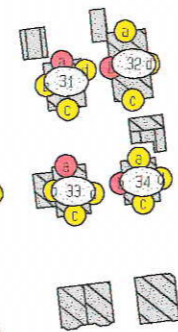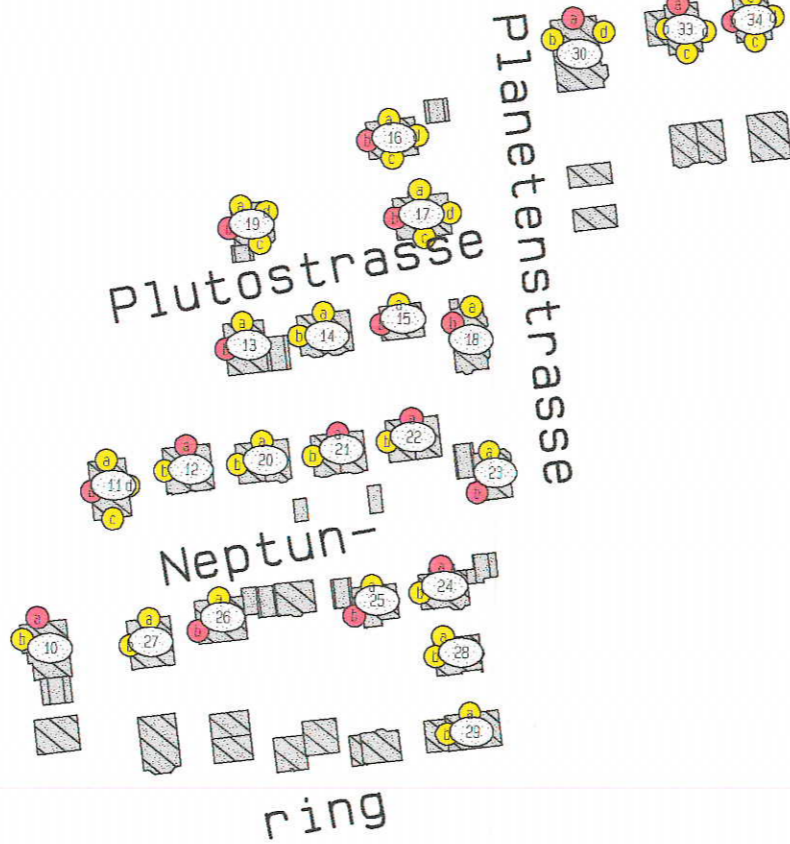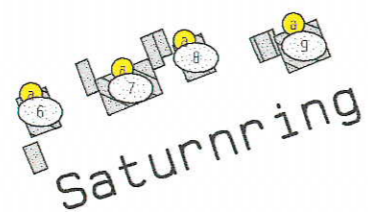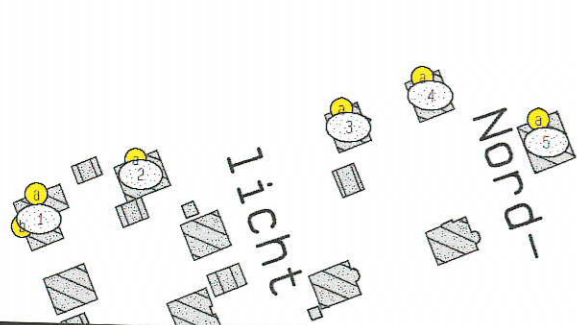



Legende

-  Emission Straße
-  Emission Schiene
-  Linienschallquelle
-  Flächenschallquelle
-  Hauptgebäude
-  Nebengebäude
-  Wall- oder Wandfußlinie
-  Gebäude-Nr.
-  Grenzwert überschritten
-  Grenzwert eingehalten

Maßstab 1:2000



Legende

-  Emission Straße
-  Emission Schiene
-  Linienschallquelle
-  Flächenschallquelle
-  Hauptgebäude
-  Nebengebäude
-  Wall- oder Wandfußlinie
-  Gebäude-Nr.
-  Grenzwert überschritten
-  Grenzwert eingehalten

Maßstab 1: 2500

nur zur Information
keine Planunterlage

BONK-MAIRE-HOPPMANN GbR

Umschlaganlage Lehrte


Schalltechnische
Untersuchung

Anlage 4


Lageplan mit
Immissionsorten

Bereich Ahlten-Nord


Planungszustand 2003

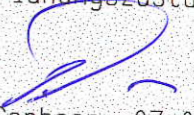



Garbsen, 07.01.04

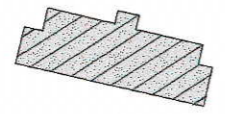

Vor dem Nordwald




Eisenbahnlängsweg

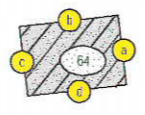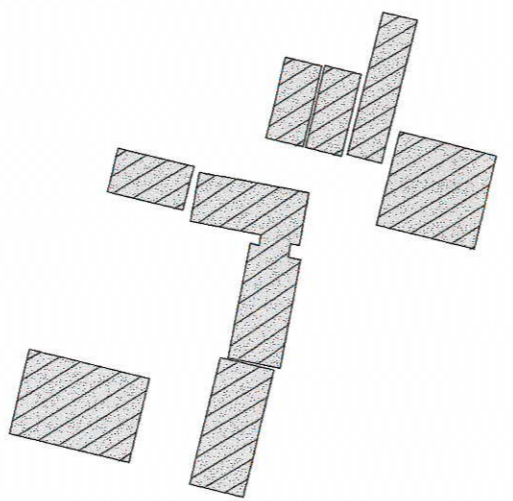

Am Rehwinkel

Eisenbahnlängsweg

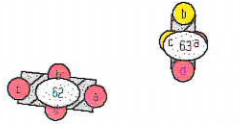

6000

6500

65000

nur zur Information
keine Planunterlage

BONK-MAIRE-HOPPMANN GbR

Umschlaganlage Lehrte


Schalltechnische
Untersuchung

Anlage 5

Lageplan mit
Immissionsorten

Bereich Lehrte-West

Planungszustand 2003




Gärbsen, 07.01.04







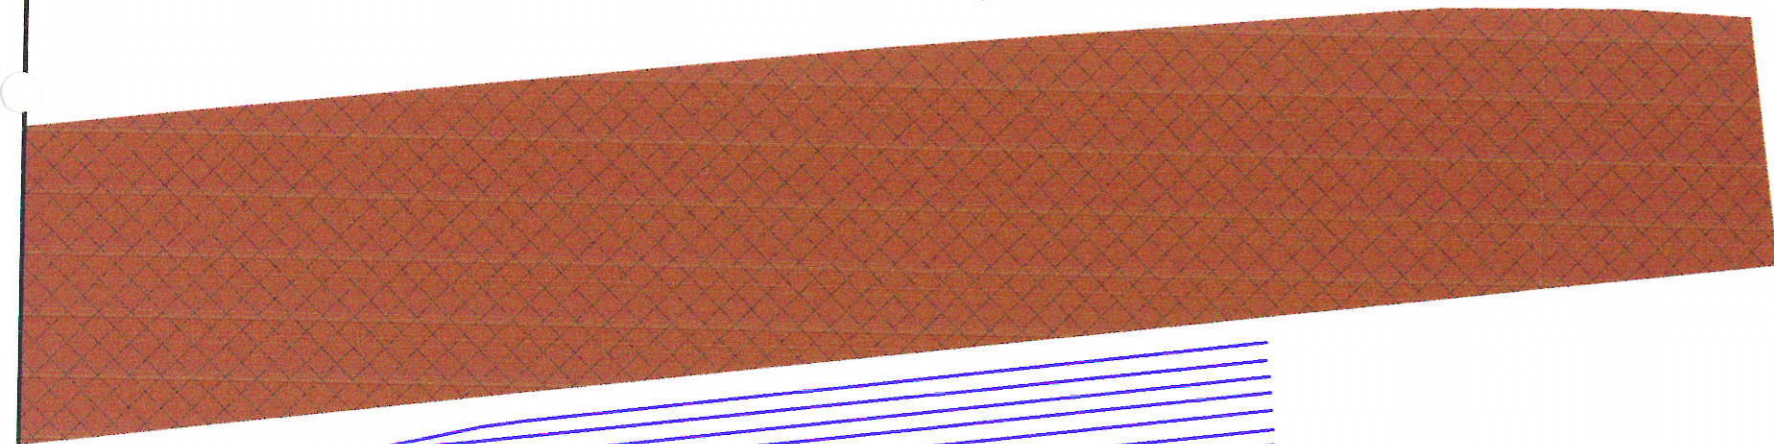





Eisenbahnlängsweg

Eisenbahnlängsweg



Legende

-  Emission Straße
-  Emission Schiene
-  Linienschallquelle
-  Flächenschallquelle
-  Hauptgebäude
-  Nebengebäude
-  Wall- oder Wandfußlinie
-  Gebäude-Nr.
-  Grenzwert überschritten
-  Grenzwert eingehalten


Maßstab 1: 2000

65

66

67

68

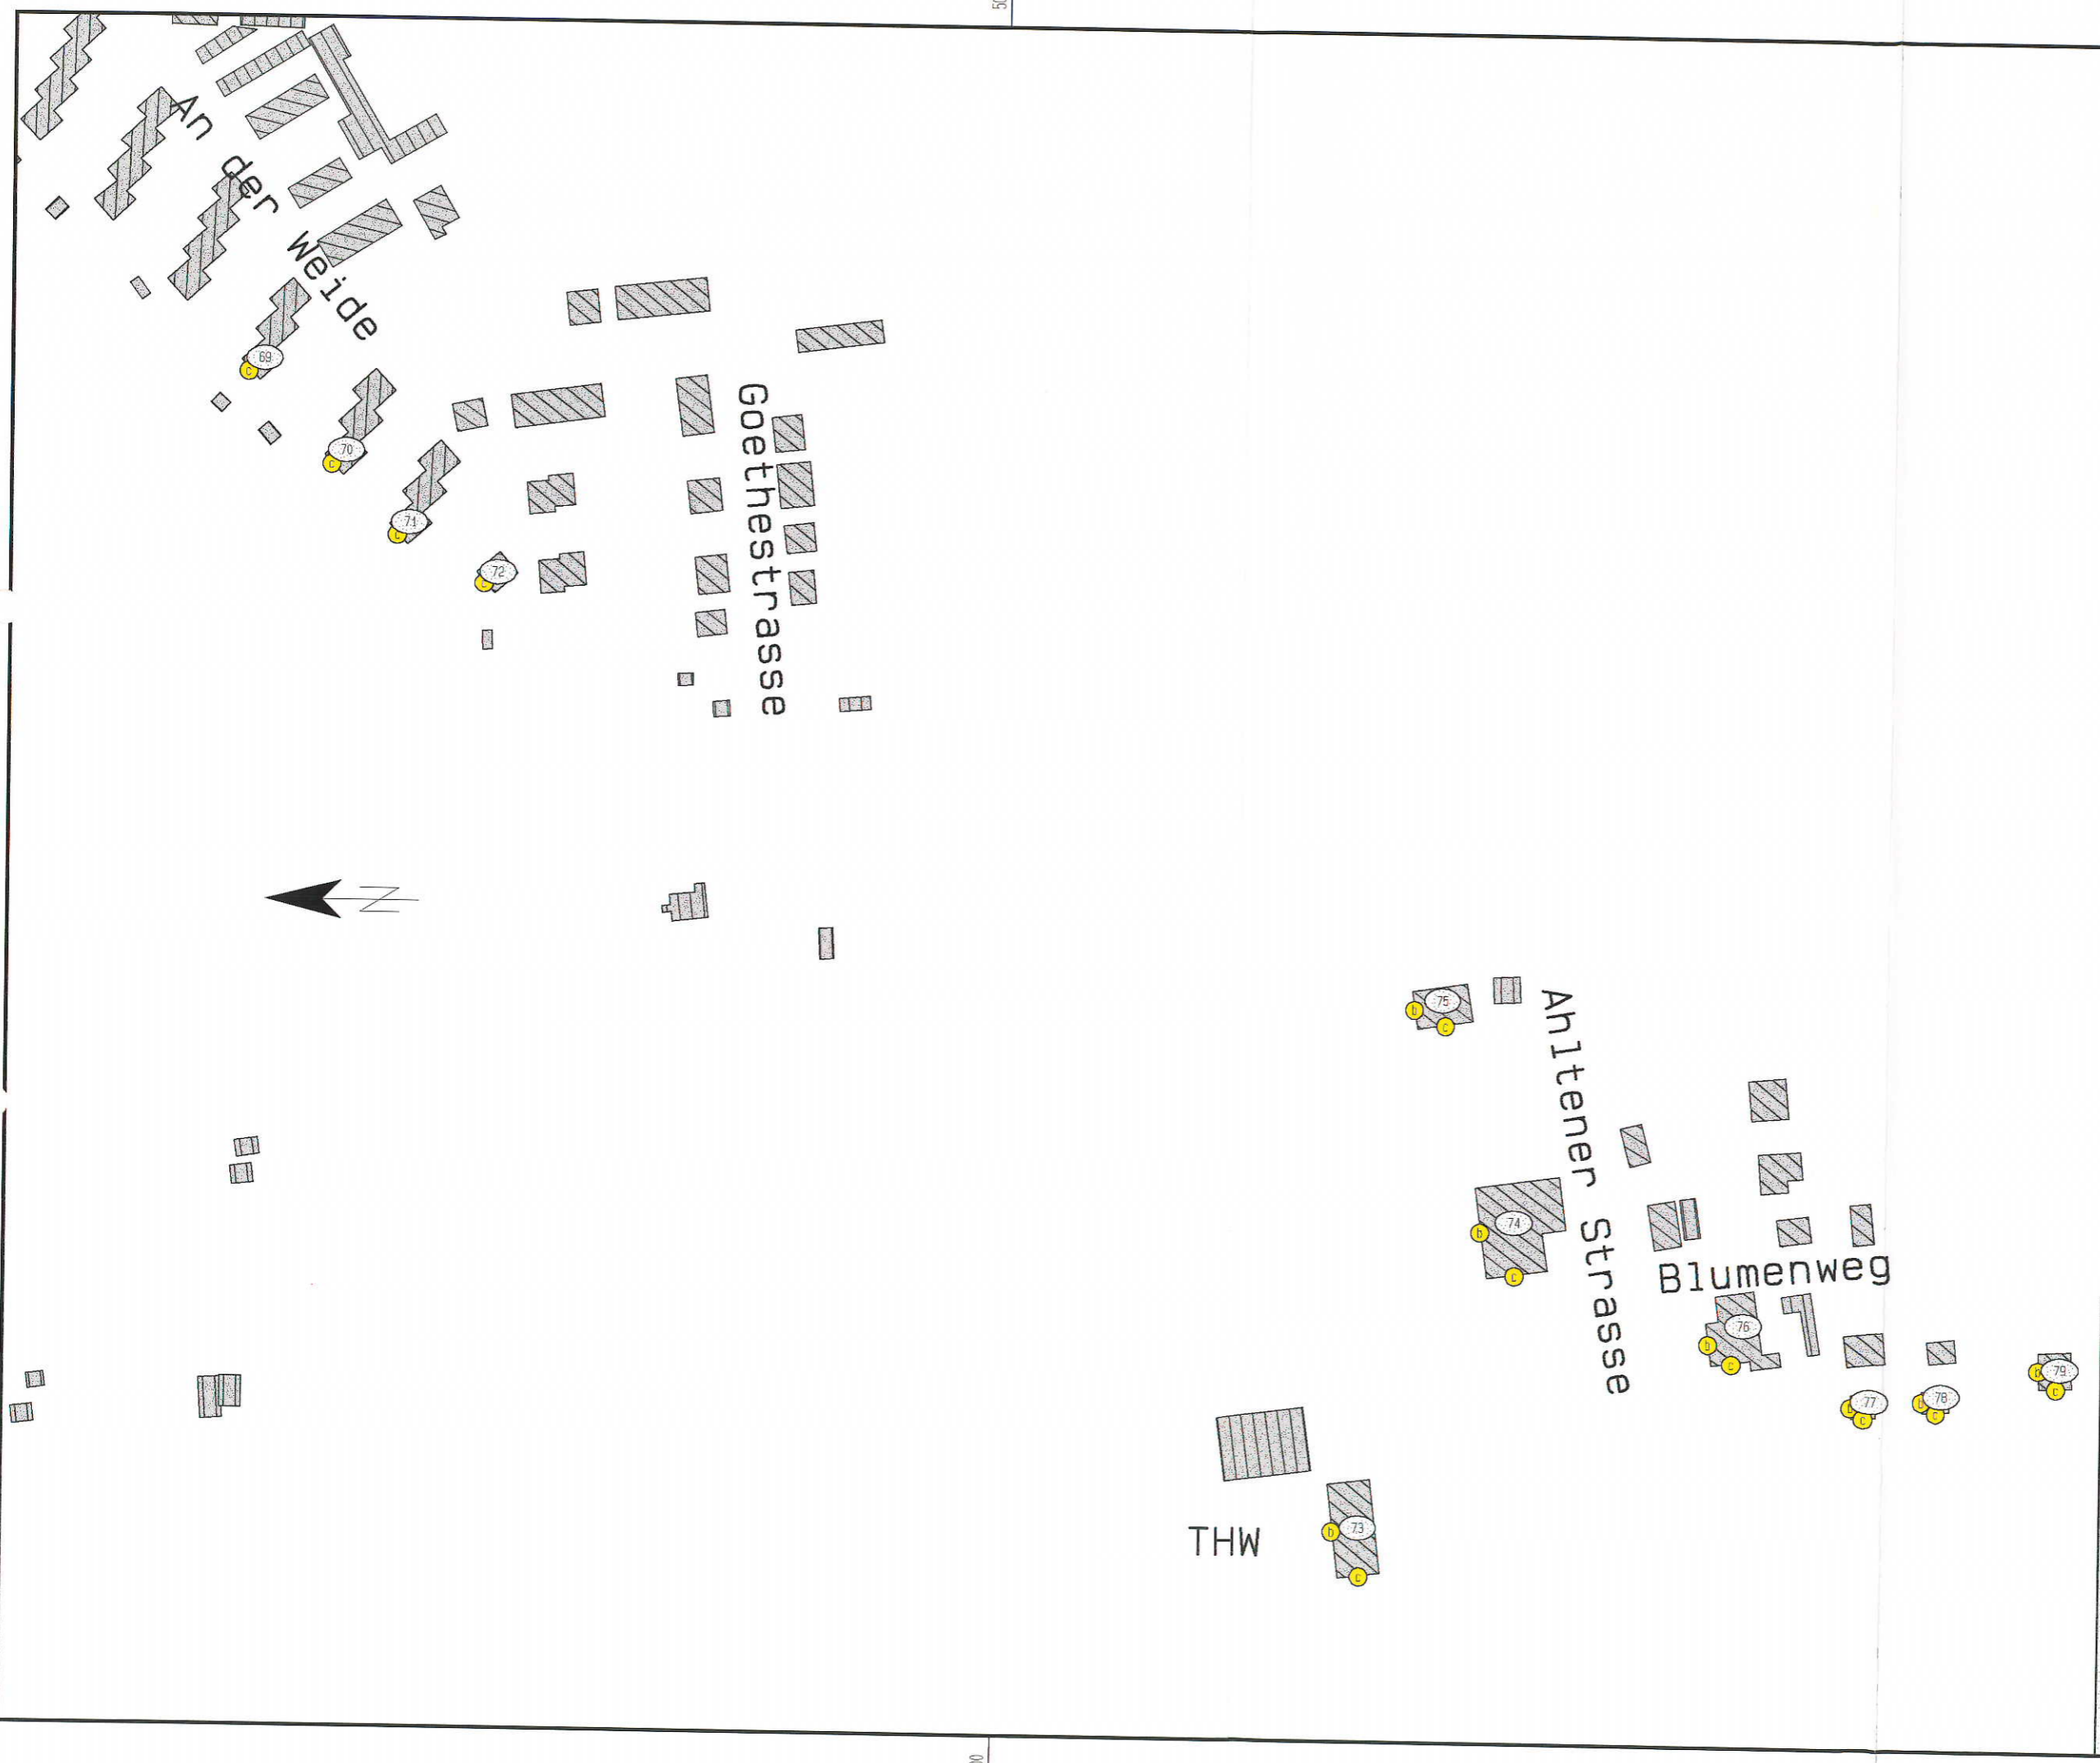

nur zur Information
keine Planunterlage

BONK-MAIRE-HOPPMANN GbR

Umschlaganlage Lehrte

Schalltechnische
Untersuchung

Anlage 6

Lageplan mit
Immissionsorten

Bereich Lehrte Süd-West

Planungszustand 2003

[Signature]

Garbsen, 07.01.04

Legende

- Emission Straße
- Emission Schiene
- Linienschallquelle
- Flächenschallquelle
- Hauptgebäude
- Nebengebäude
- Wall- oder Wandfußlinie
- Gebäude-Nr.
- Grenzwert überschritten
- Grenzwert eingehalten

Maßstab 1:2000