


Die Übertragbarkeit der Grenzen in die Örtlichkeit
ist einwandfrei möglich
Katasteramt Hannover
Im Auftrage
gez. Oelfke
Vermessungsdirektor
Hannover den 25. NOV. 1987

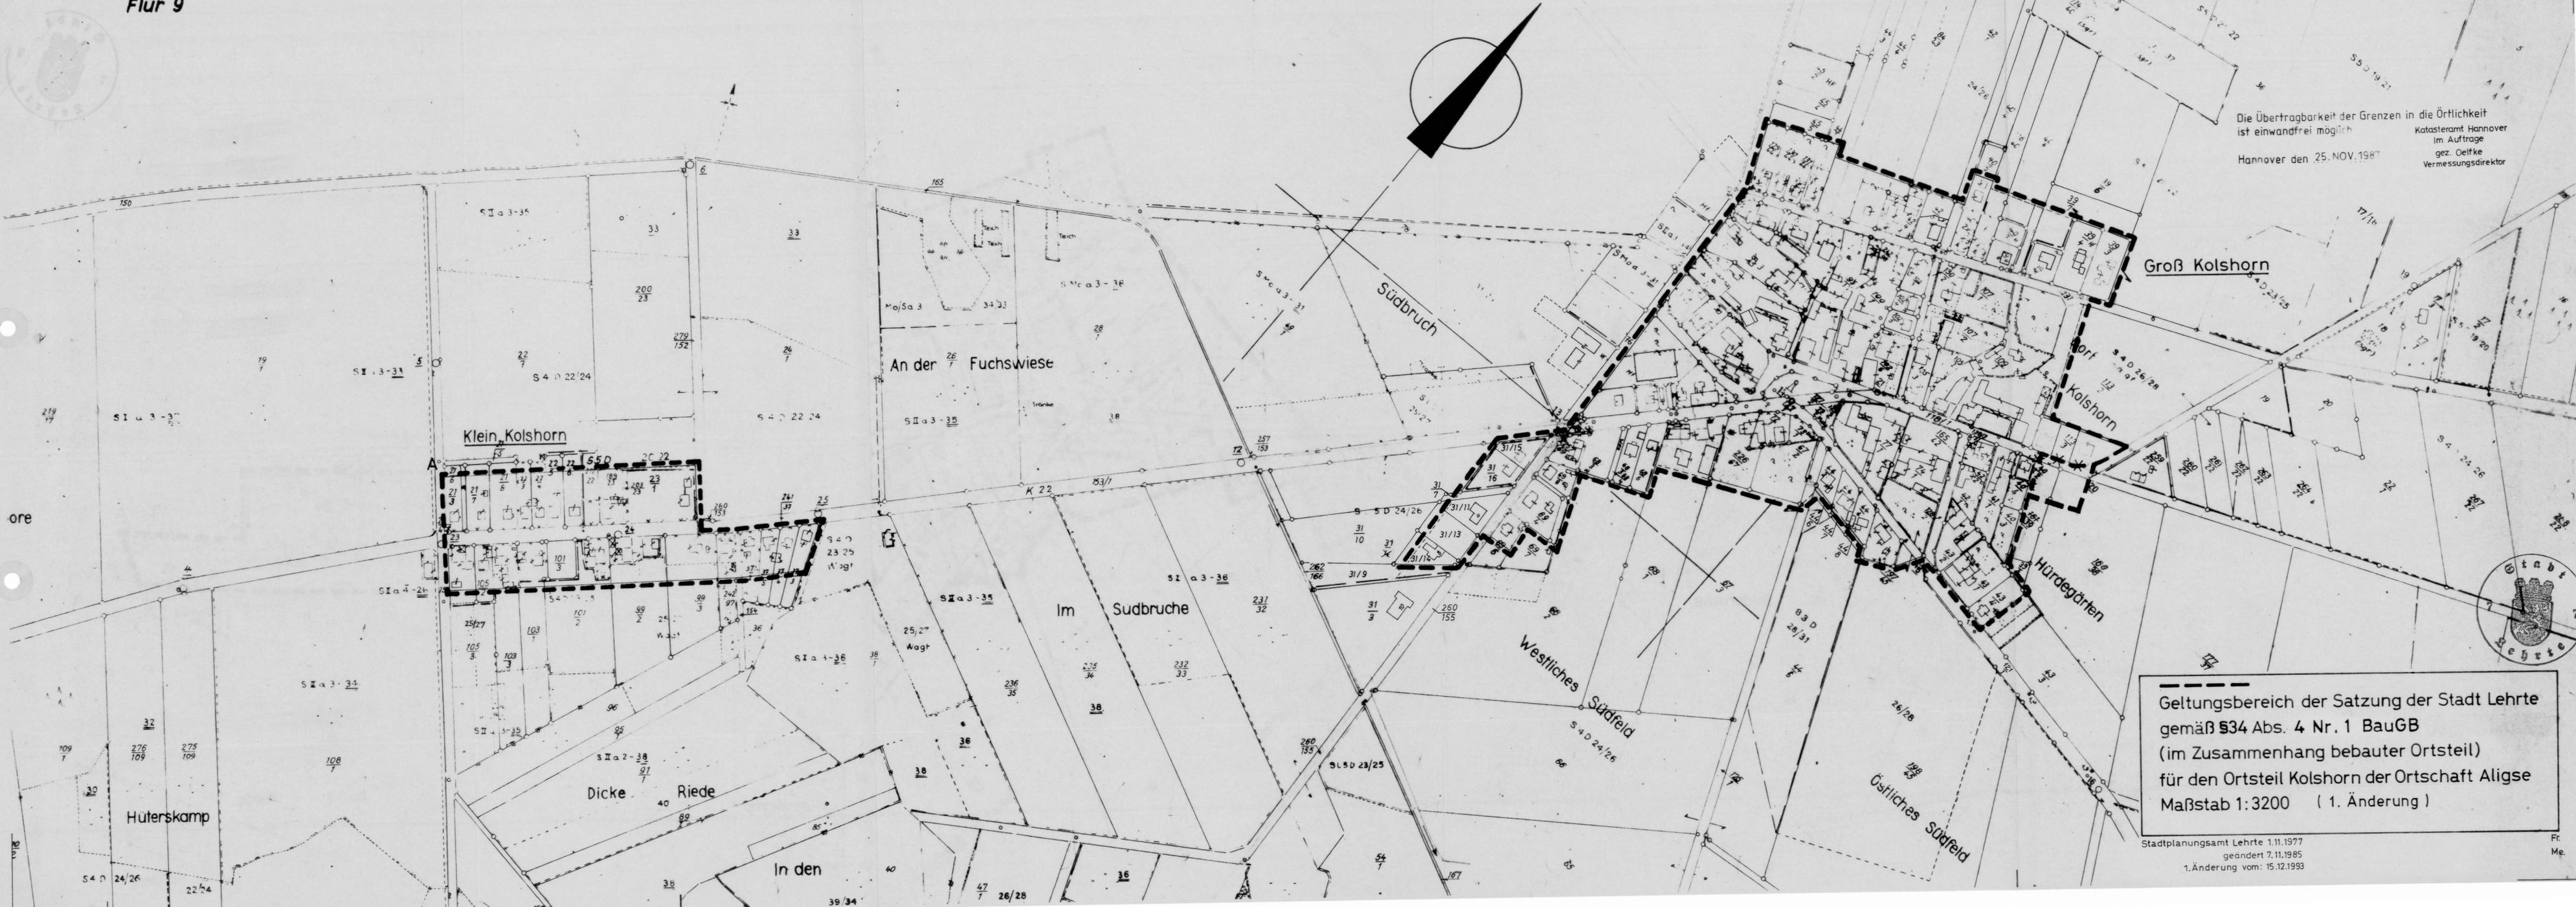

Geltungsbereich der Satzung der Stadt Lehrte
gemäß §34 Abs. 4 Nr. 1 BauGB
(im Zusammenhang bebauter Ortsteil)
für den Ortsteil Kolshorn der Ortschaft Aligse
Maßstab 1:3200 (1. Änderung)

Stadtplanungsamt Lehrte 1.11.1977
geändert 7.11.1985
1. Änderung vom: 15.12.1993

