


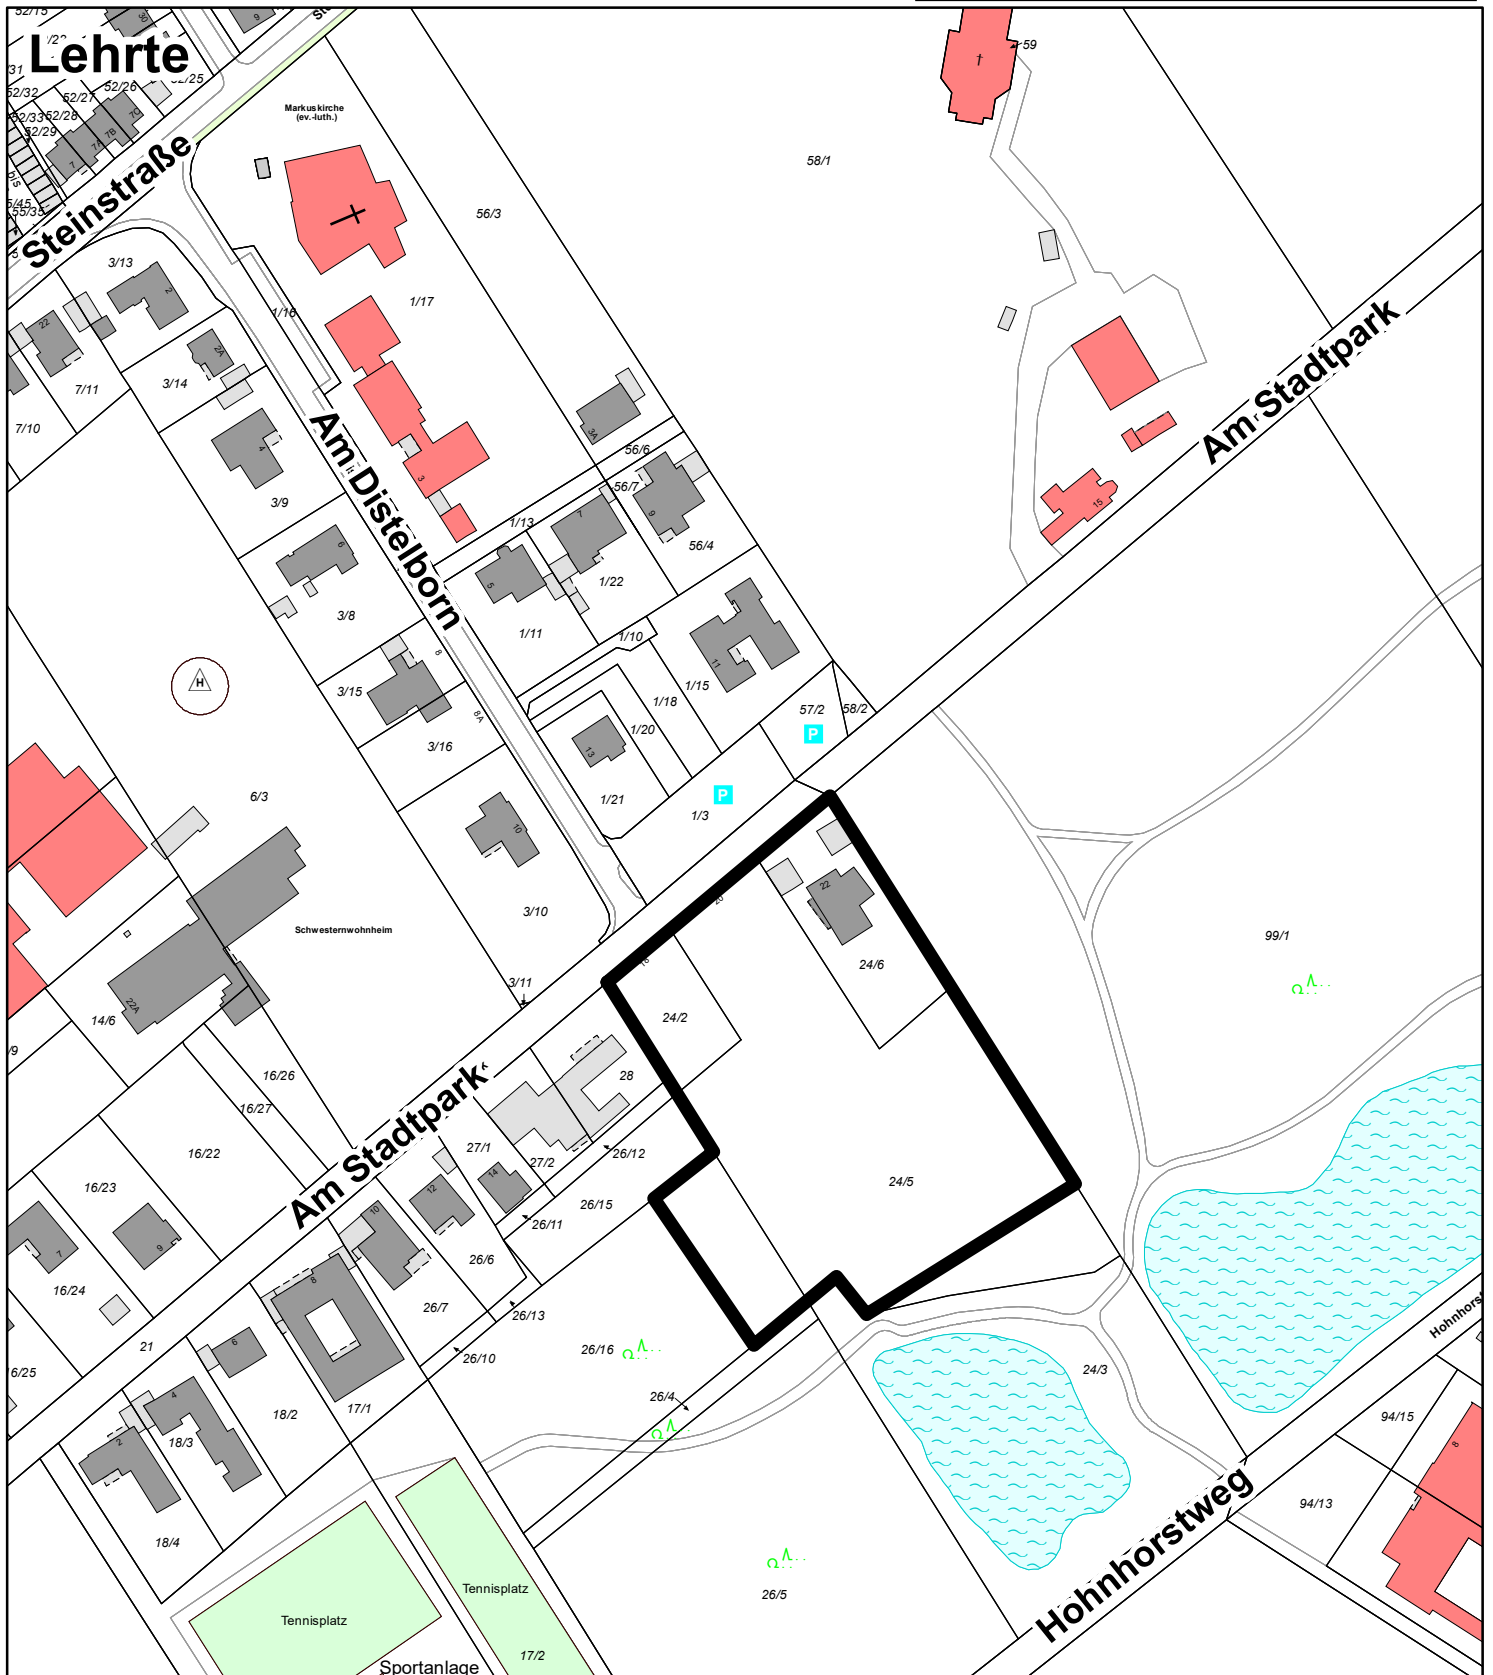

Übersicht

14. Änderung des Flächennutzungsplans

"Am Stadtpark / Betreutes Wohnen"

Fachdienst Stadtplanung
Stadt Lehrte
Maßstab 1:2000



Gemeinde: Stadt Lehrte
Gemarkung: Lehrte

Flurstück:
Flur:

Bearbeiter: Wyrwich
Datum: 17.06.2022



Quelle: Auszug aus den Geobasisdaten der Niedersächsischen Vermessungs- und Katasterverwaltung,
© 2022 Landesamt für Geoinformation und Landesvermessung Niedersachsen (LGLN)

