


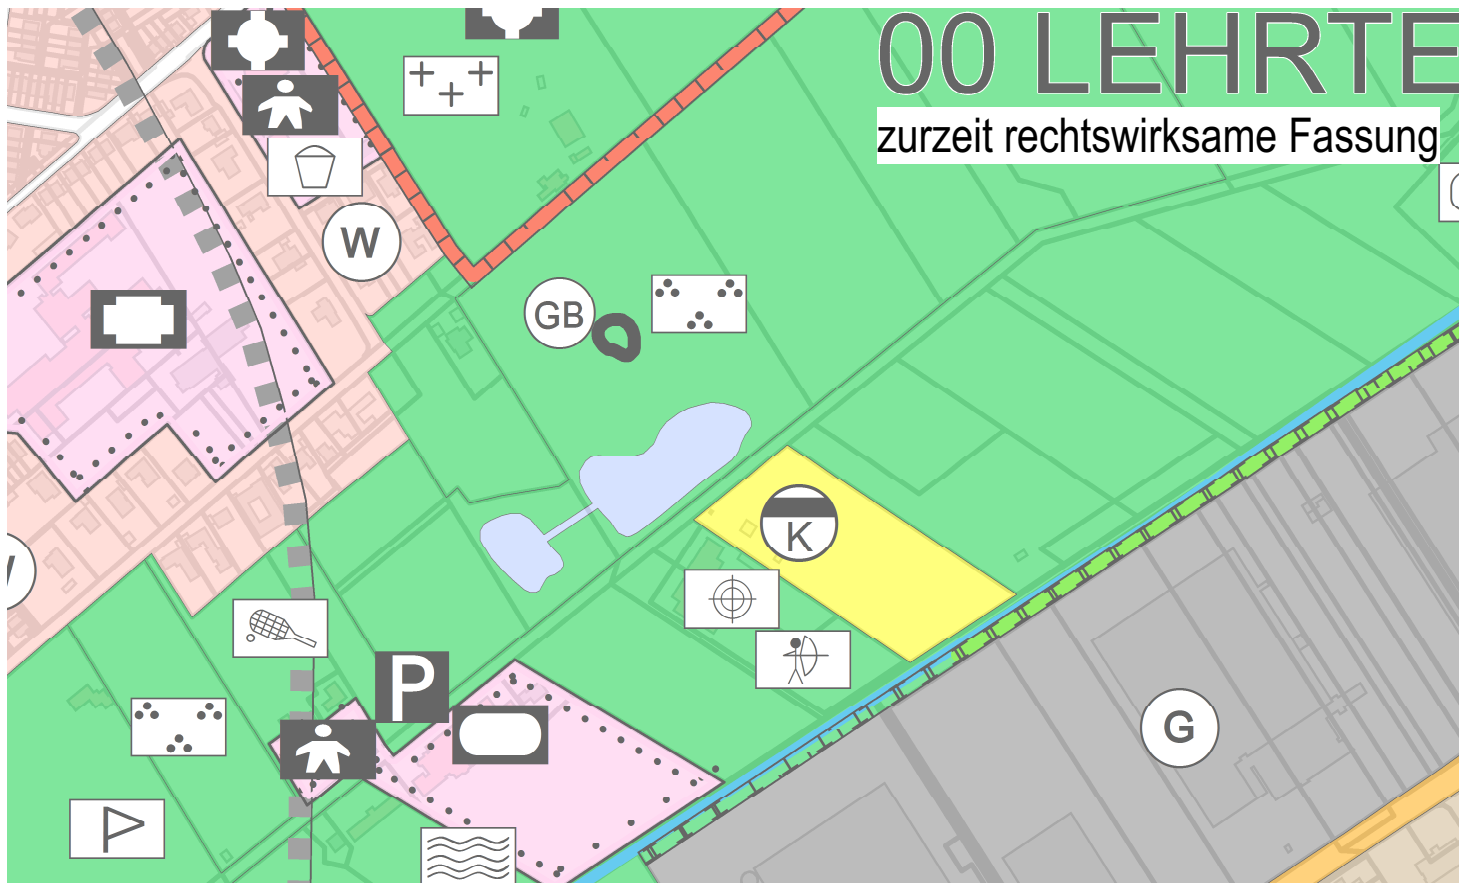

Stadt Lehrte
14. Änderung des Flächennutzungsplans

"Am Stadtpark / Pflegeeinrichtung"

Vorentwurf zur frühzeitigen Beteiligung
M 1: 5.000 (i.O.) Planungsstand: 10/2023



Planverfasser: Stadtlandschaft

Planungsgruppe für Architektur,
Städtebau und Landschaftsplanung
Lister Meile 21 - 30161 Hannover
Tel. (0511) 14391 Fax. (0511) 15338
Harald.Meyer@Stadtlandschaft.de