
BEBAUUNGSKONZEPT / PHASIERUNG

Eigentumsverhältnisse Legende Bahn Stadt Lehrte Privat Lehter Wohnungsbau (Tochter der Stadt) Strassenbaulastiräger (Bund)

Bauabschnitte/Bebauungsphasen 1) Bauabschnitte / Bebauungsphasen Rathauserweiterung I Quartier Gartenstraße und Freiflächengestaltung Rathauserweiterung I Umgestaltung Bahnhof (Bahnhofsvorplatz/-tunnel, Fahrradparkhaus) und Querung B443 Neuordnung des Ruhenden Verkehrs (Quartiersgarage) Rathauserweiterung II, Gemeinschaftstreff, Co-Working, Werkstätten, Experimentelles Wohnen Freiflächengestaltung (Bahnhofsstraße, Gartenstraße und Rathausplatz) Aufstockung Bestandsgebäude 2) Geschossigkeit 2 Geschosse 3 Geschosse 4 Geschosse 5 Geschosse

Phase 1 - Rathauserweiterung

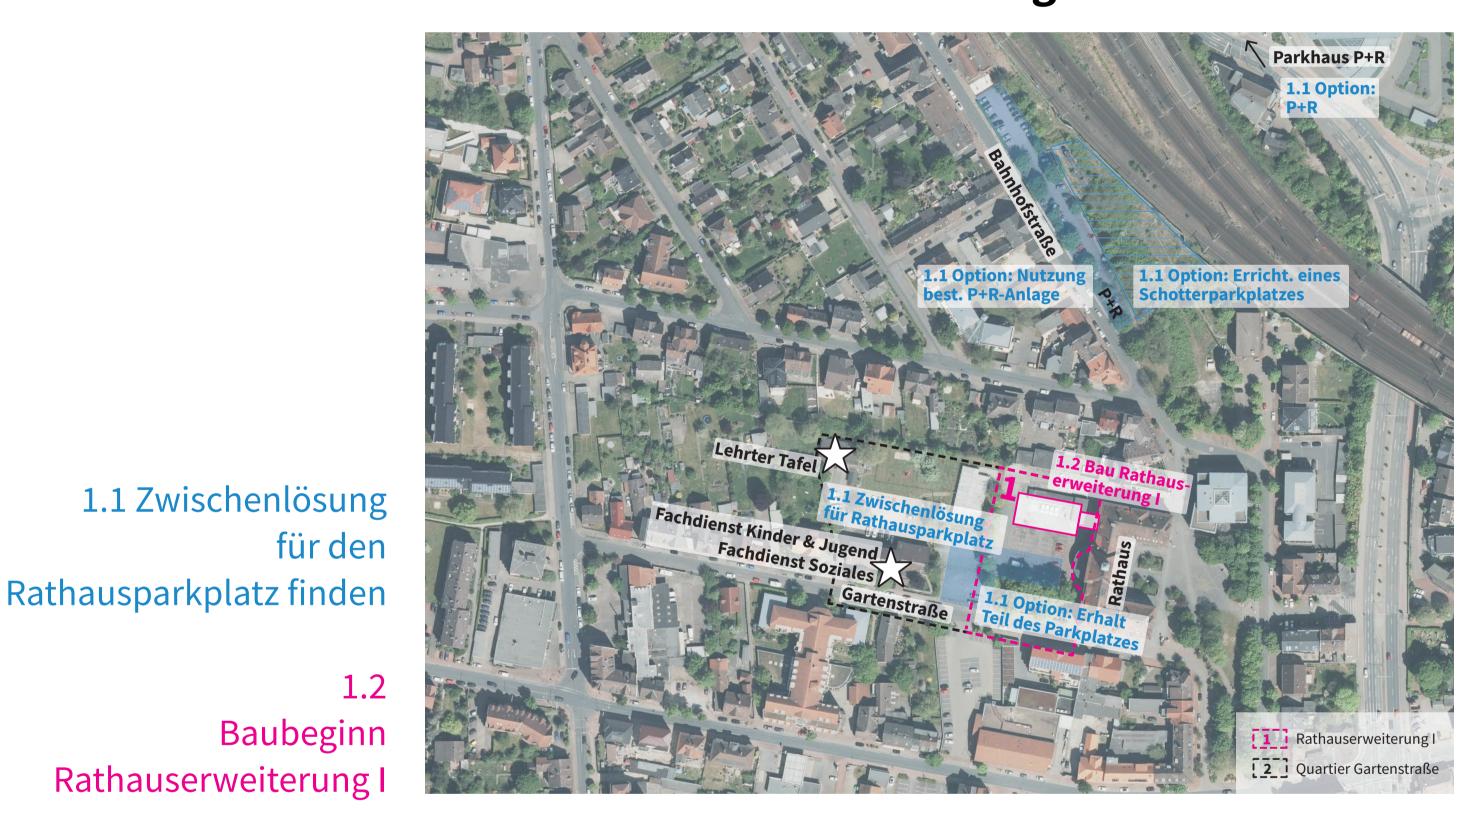


Phase 2 - Wohnquartier Gartenstraße

6 Geschosse



QUERUNG B443

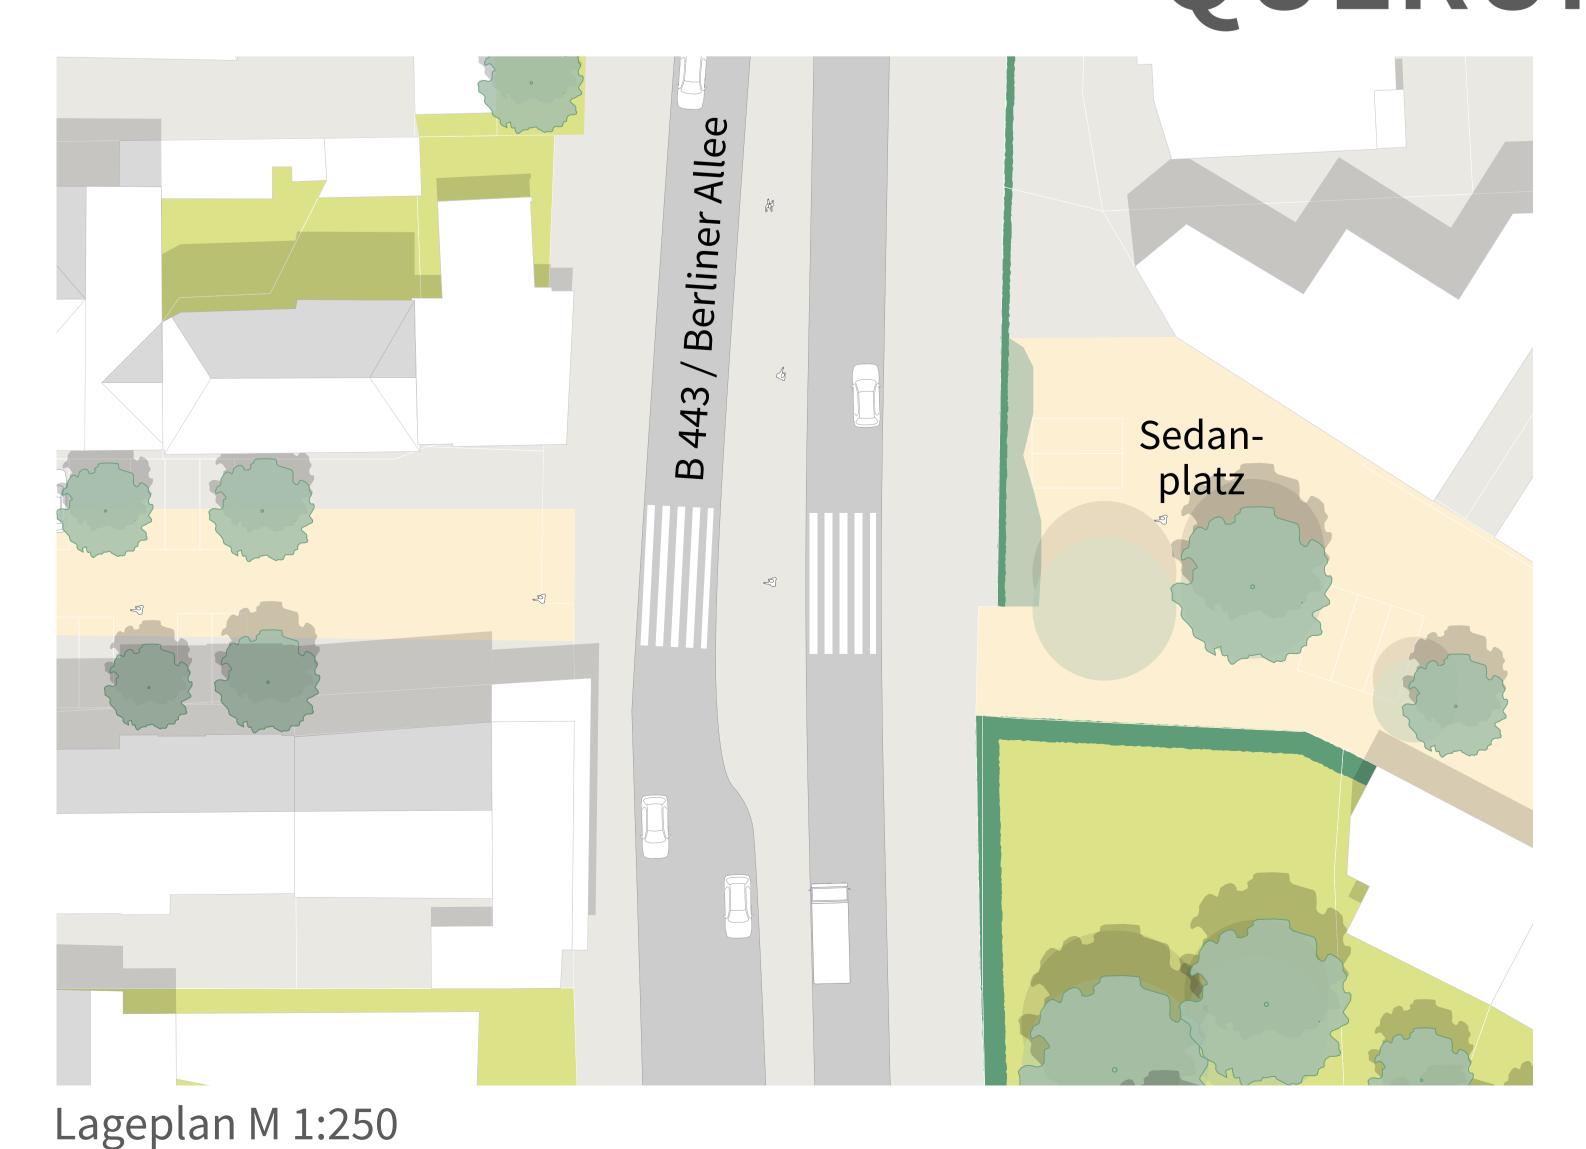

Café Leirre

Café Leirre

Zukunftsvision - Querung B443