


RATHAUSERWEITERUNG

Variante 1: Gründach

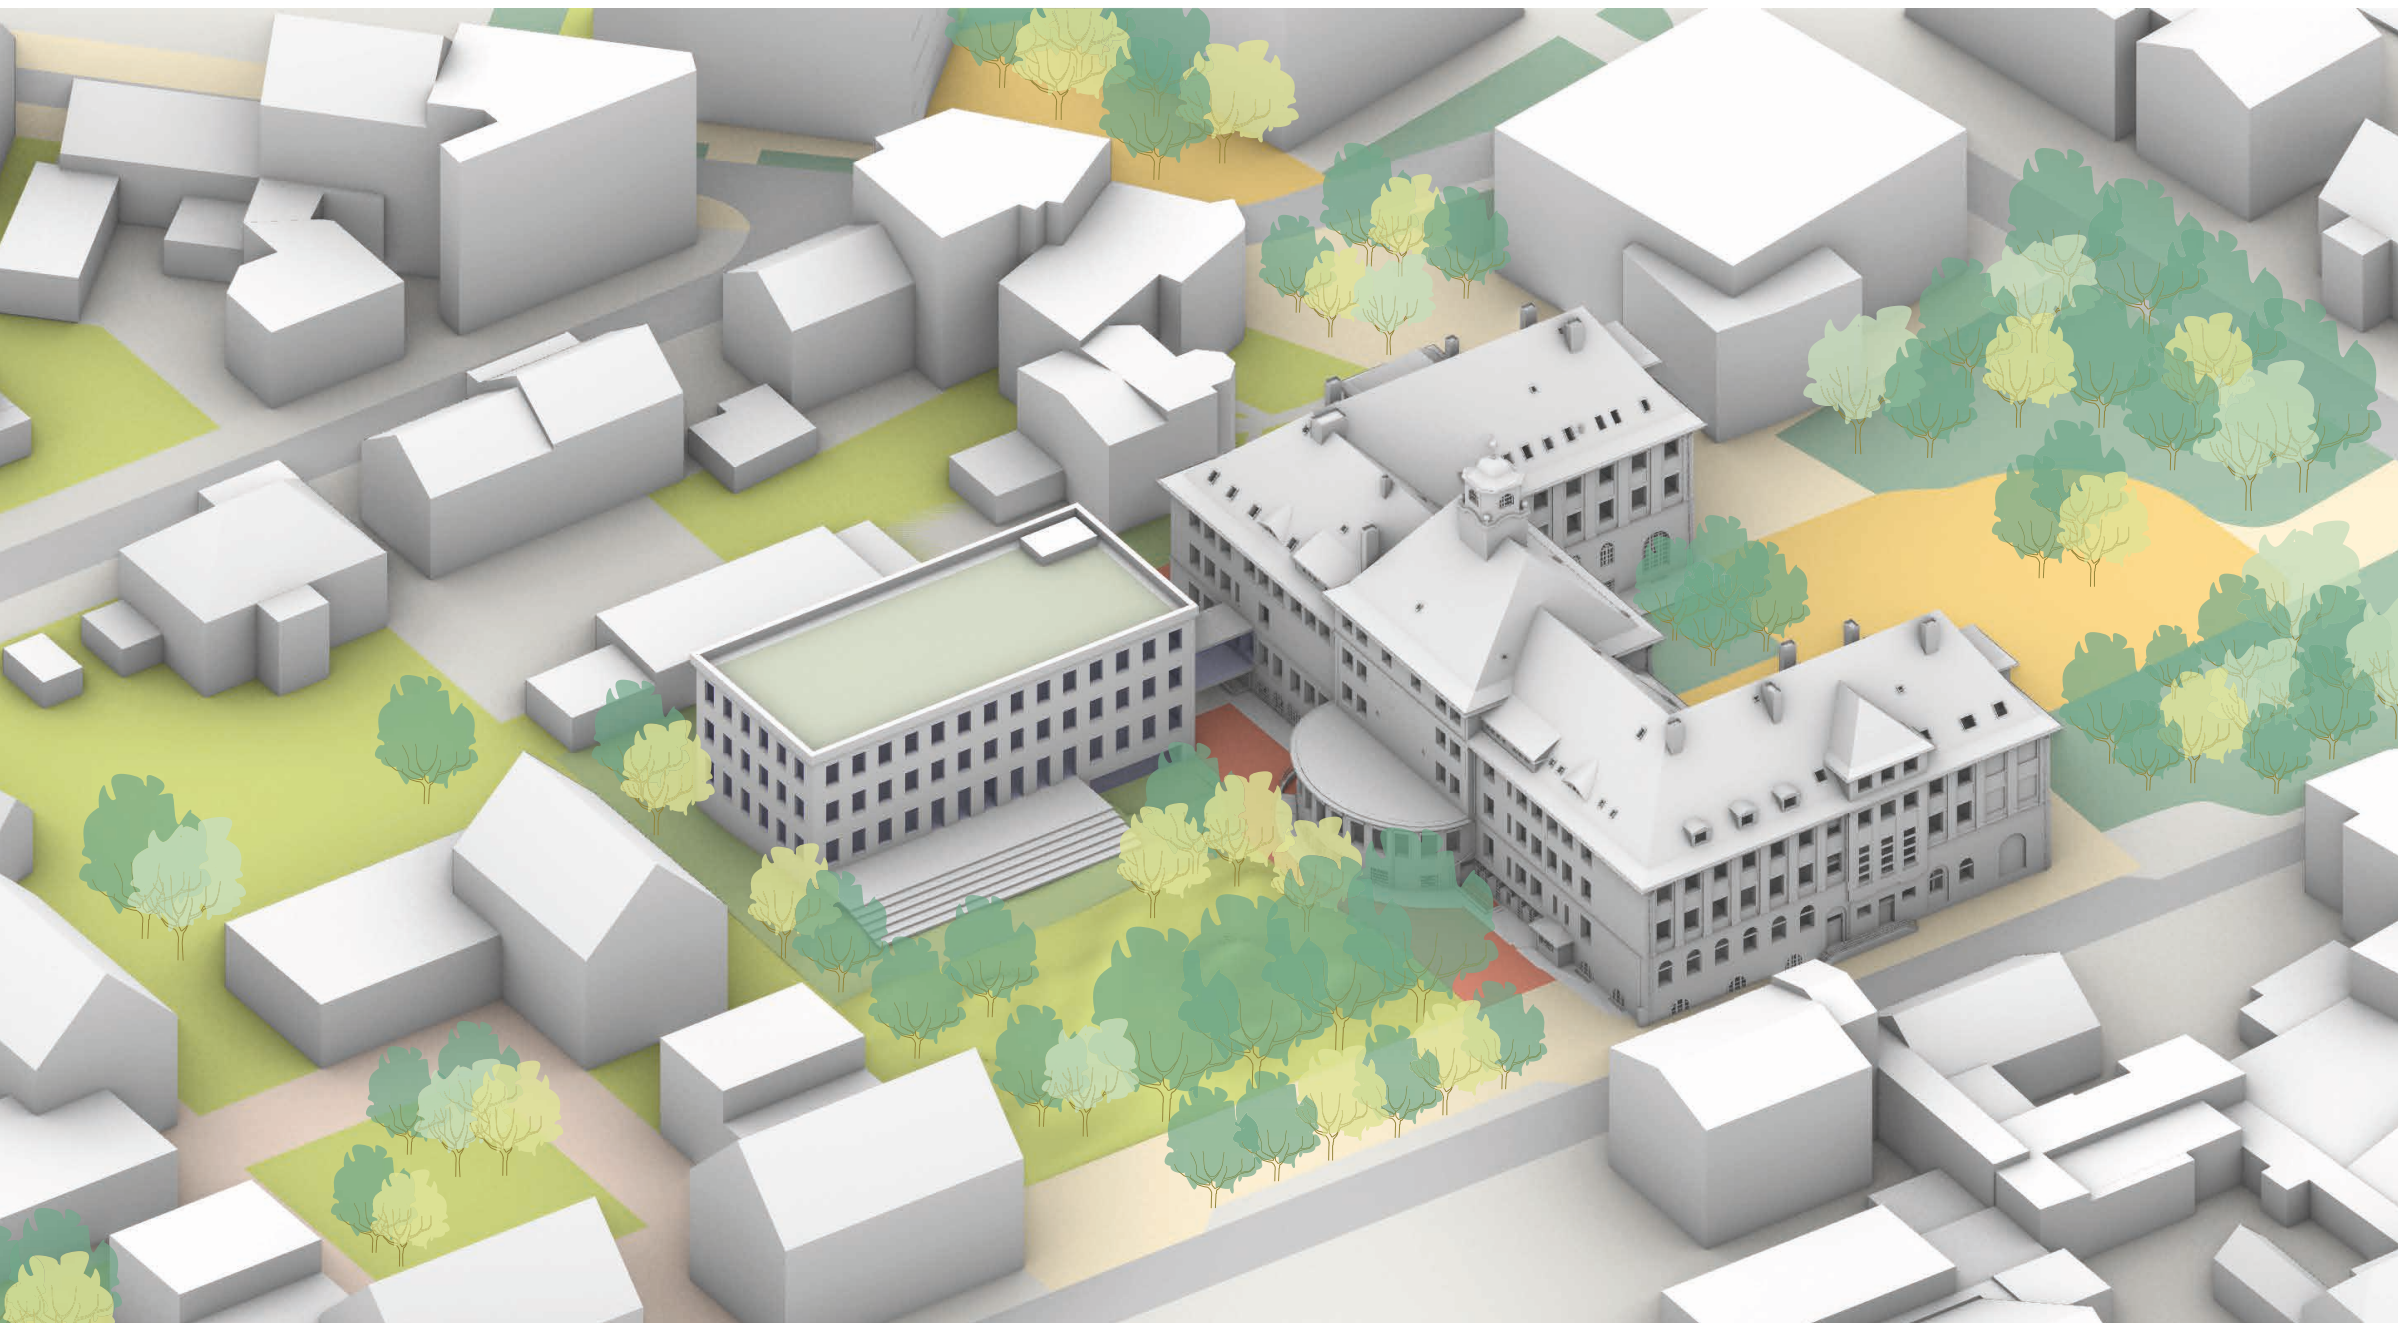

Büroräume 338m²	NR 15m²	Erschließung 80m²
	Flur 46m²	
	Konferenzräume 74m²	

OG 2

Büroräume 265m²	NR 15m²	Erschließung 80 m²
	Flur 46 m²	
	Konferenzräume 148m²	

OG 1

Kantine 264 m²	NR 15m²	Erschließung 80m²
	Flur 62m²	
	Sitzungszimmer 147m²	
Terrasse 175m²		

EG

NR, Küche 362m²	NR 50m²	Erschließung 80m²
	Flur 62m²	

UG

Raumprogramm Rathausenerweiterung Bruttogeschossfläche ca. 4.350m²




- Büroräume für insgesamt 150 MitarbeiterInnen
- ein großes Sitzungszimmer
- Besprechungsräume
- Kantine / Pausenraum

Flächenpotenzial Rathausenerweiterung I Bruttogeschossfläche ca. 2.214 m²

- ein weiteres Grundstück /Gebäude wird benötigt um die Rathausenerweiterung zu realisieren

Flächenbedarf für Rathausenerweiterung II Bruttogeschossfläche ca. 2.136 m²

Variante 2: Satteldach

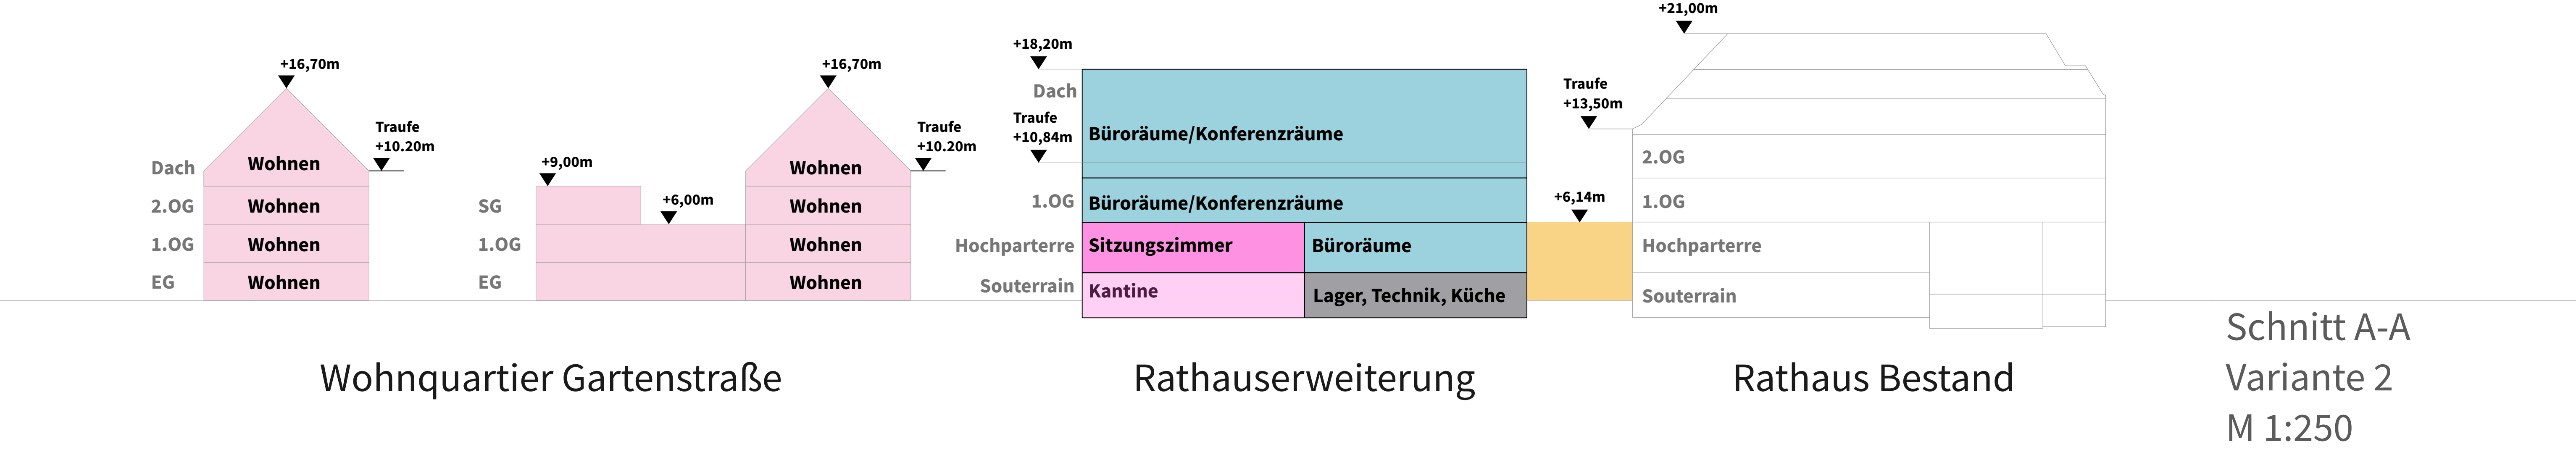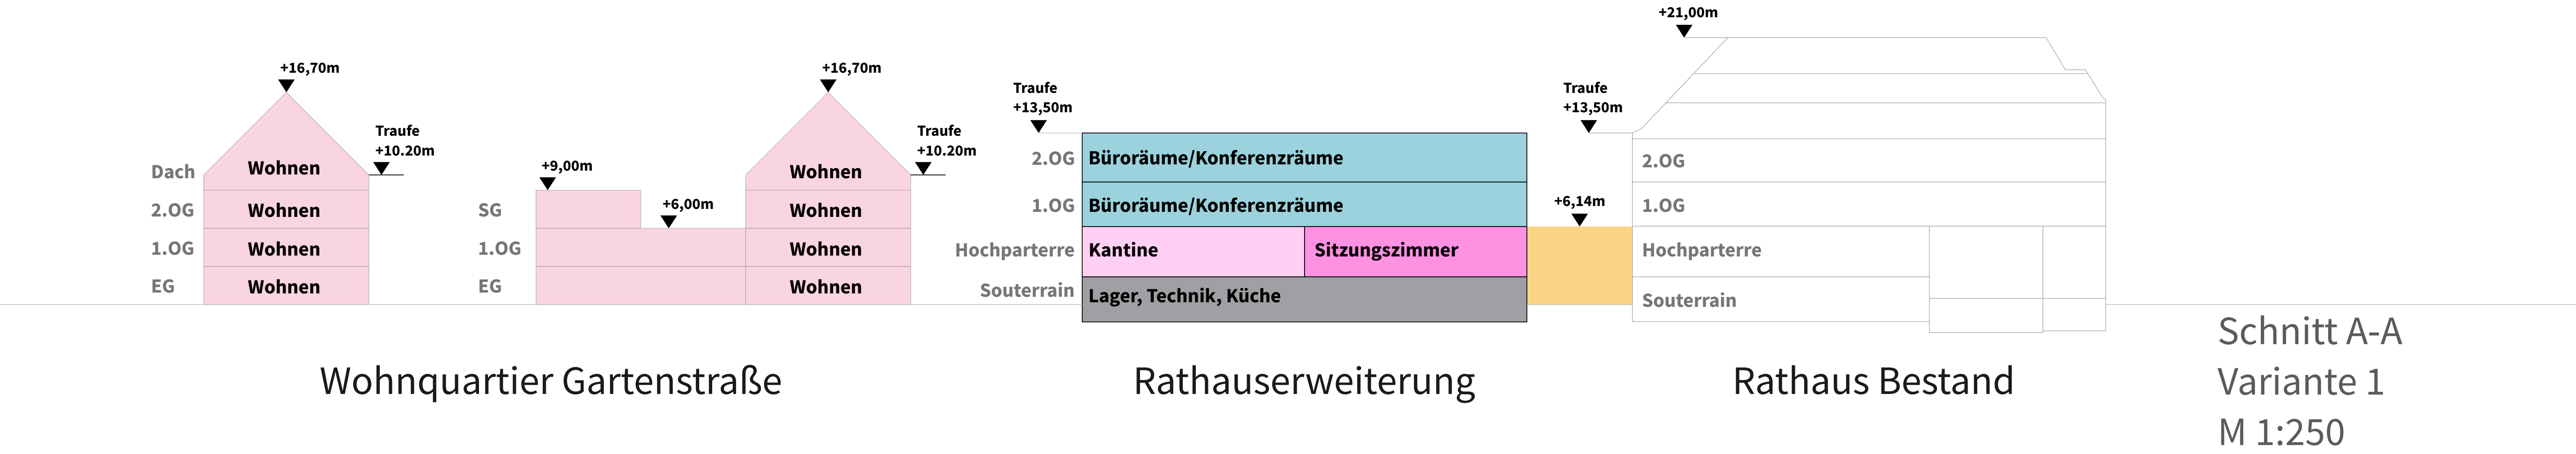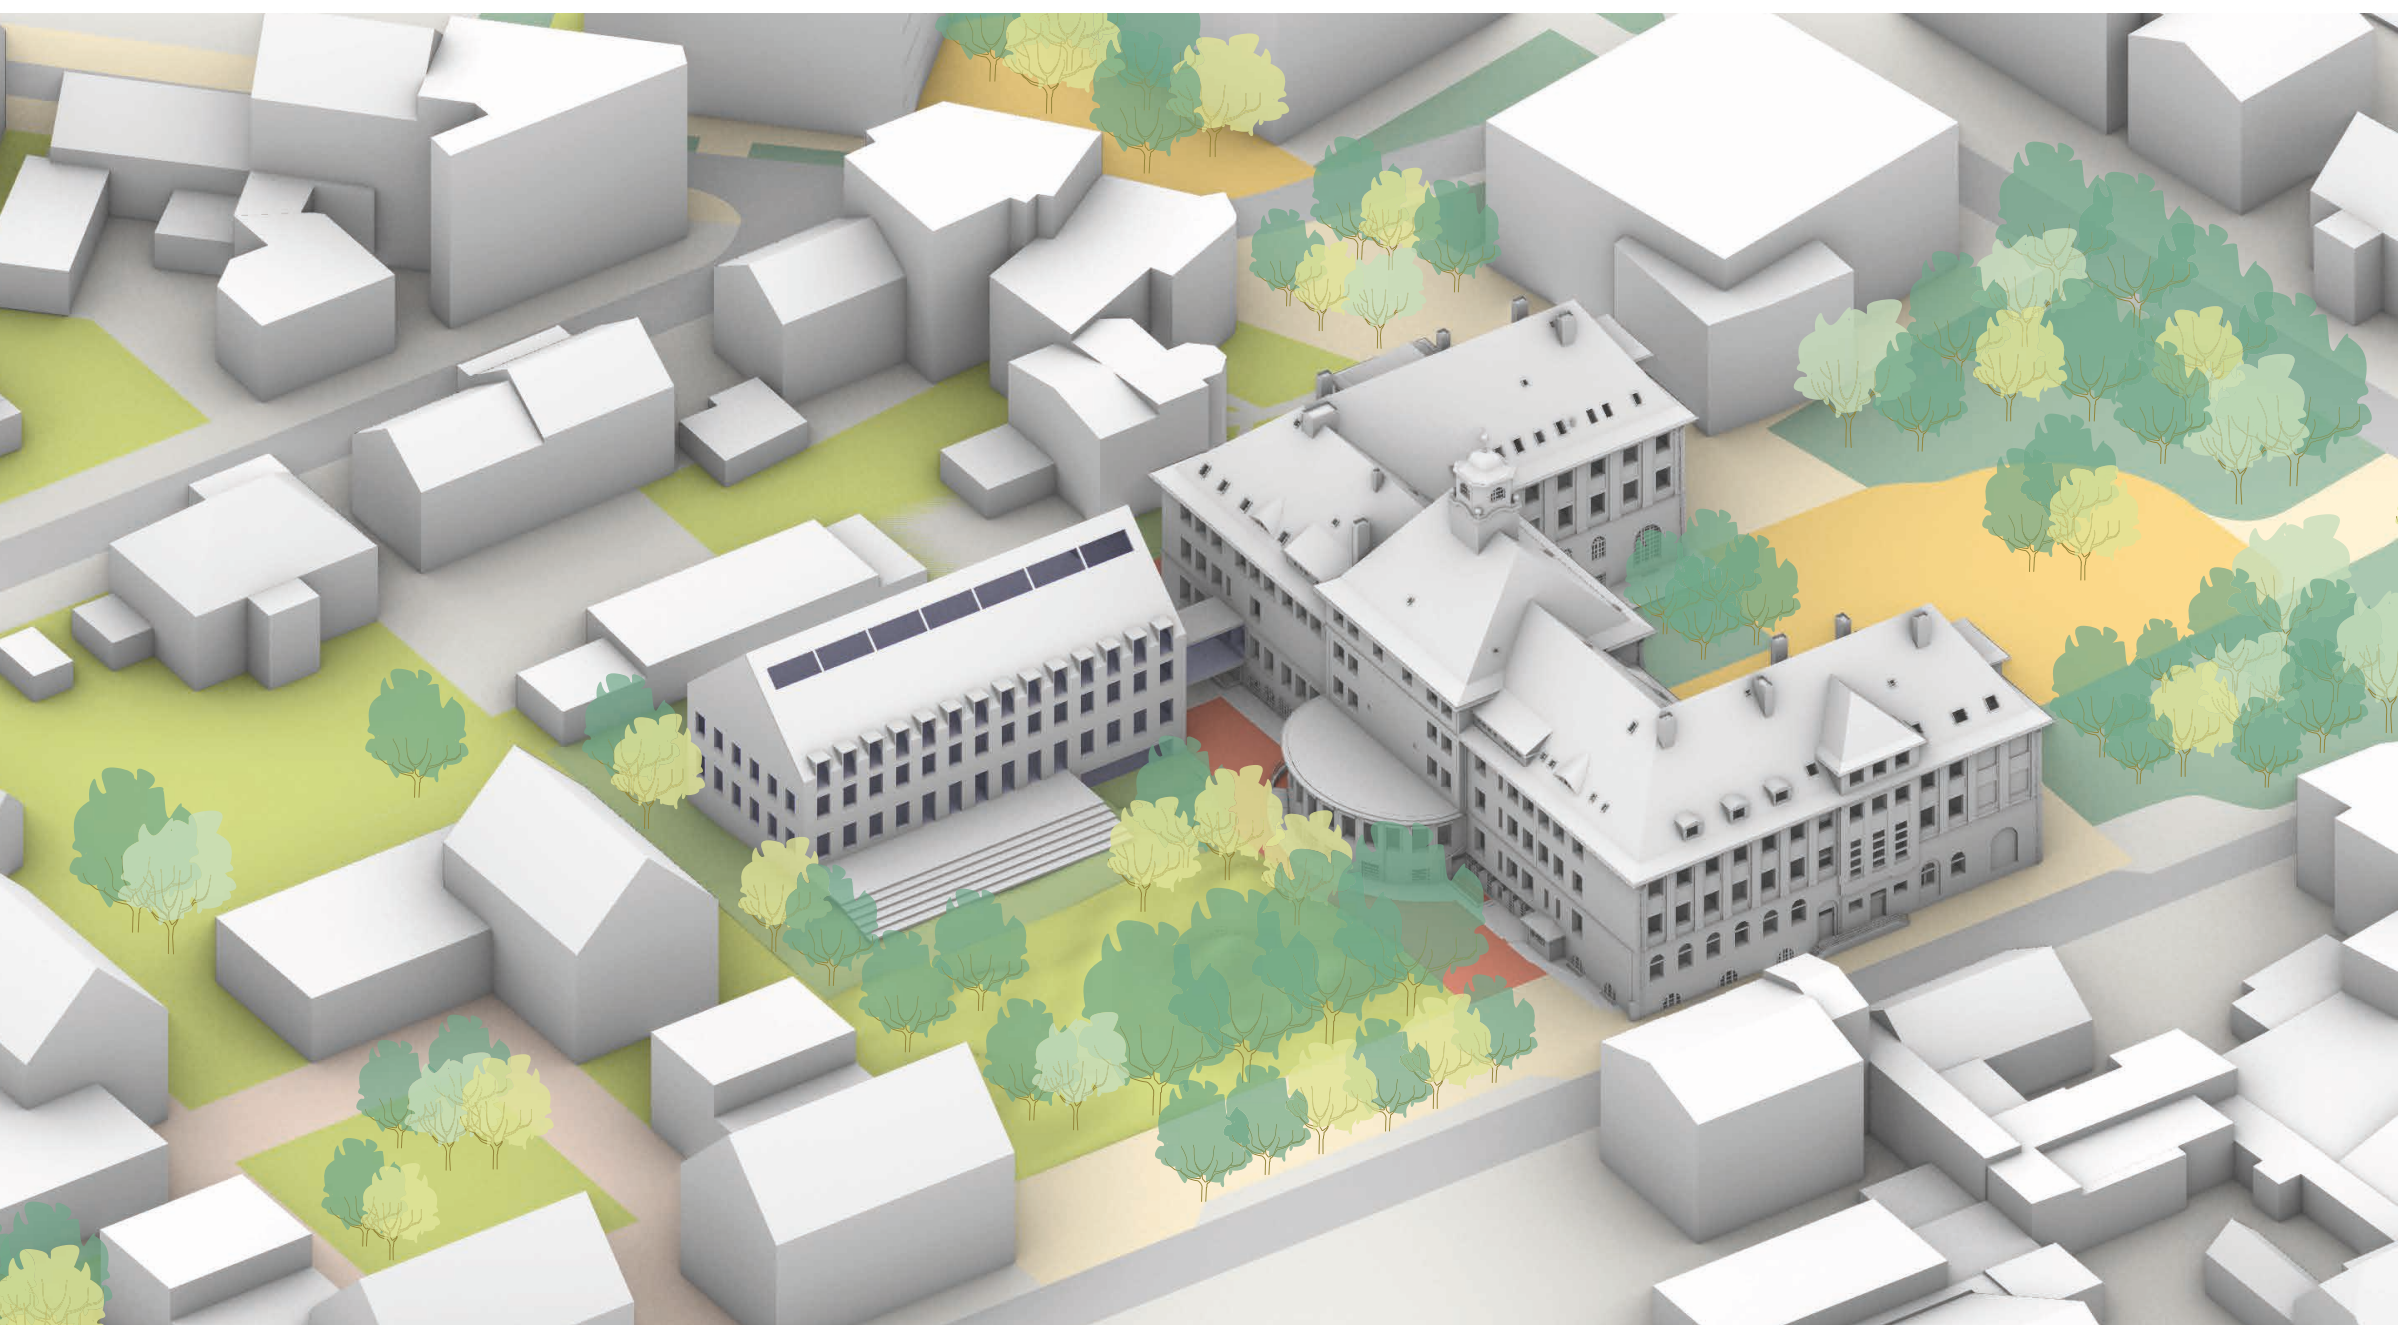

Lageplan M 1:500



Zukunftsvision- Außenfläche Rathausenerweiterung