


UMGESTALTUNG BAHNHOFSTUNNEL UND EINGANG

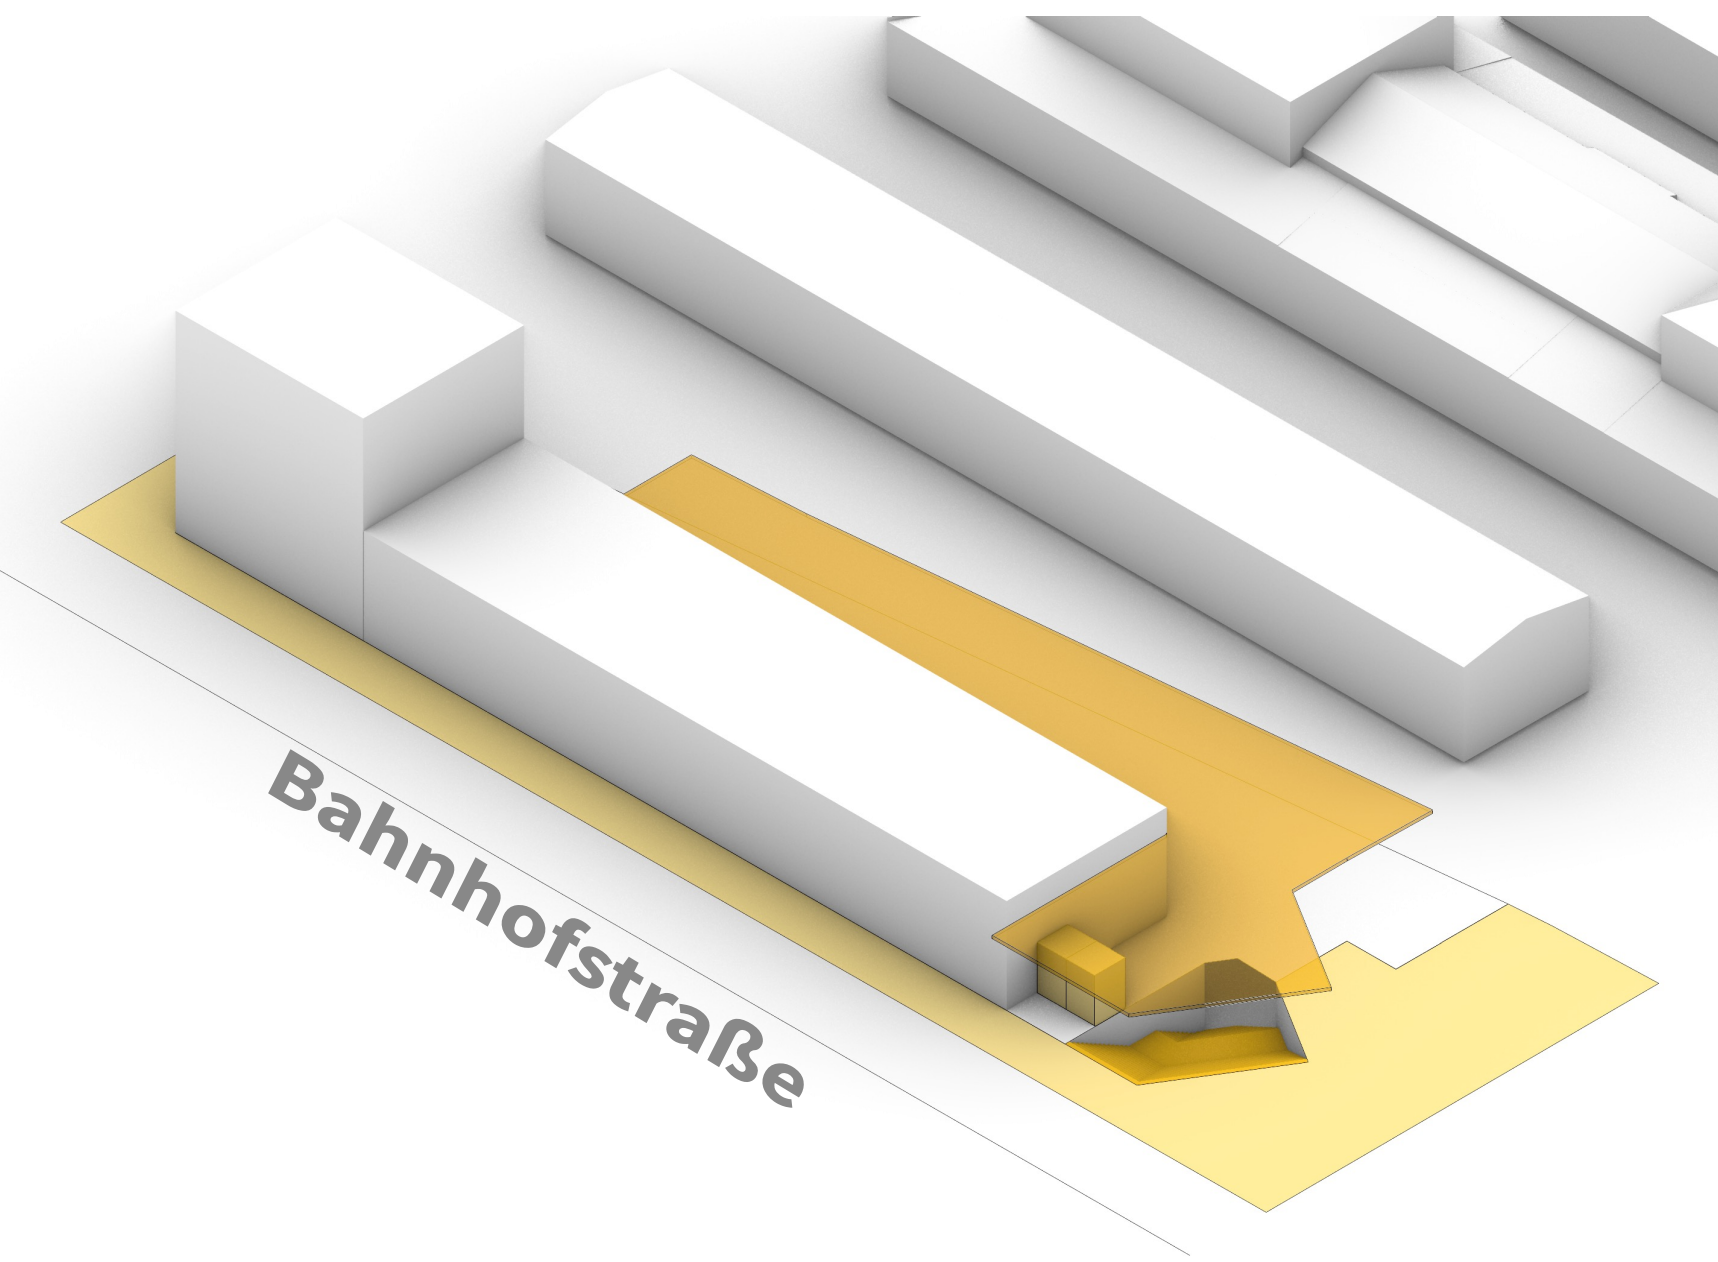


Gesamtübersicht Bahnhofstraße



Gestaltungsoption Eingang West



Gestaltungsoption Eingang West

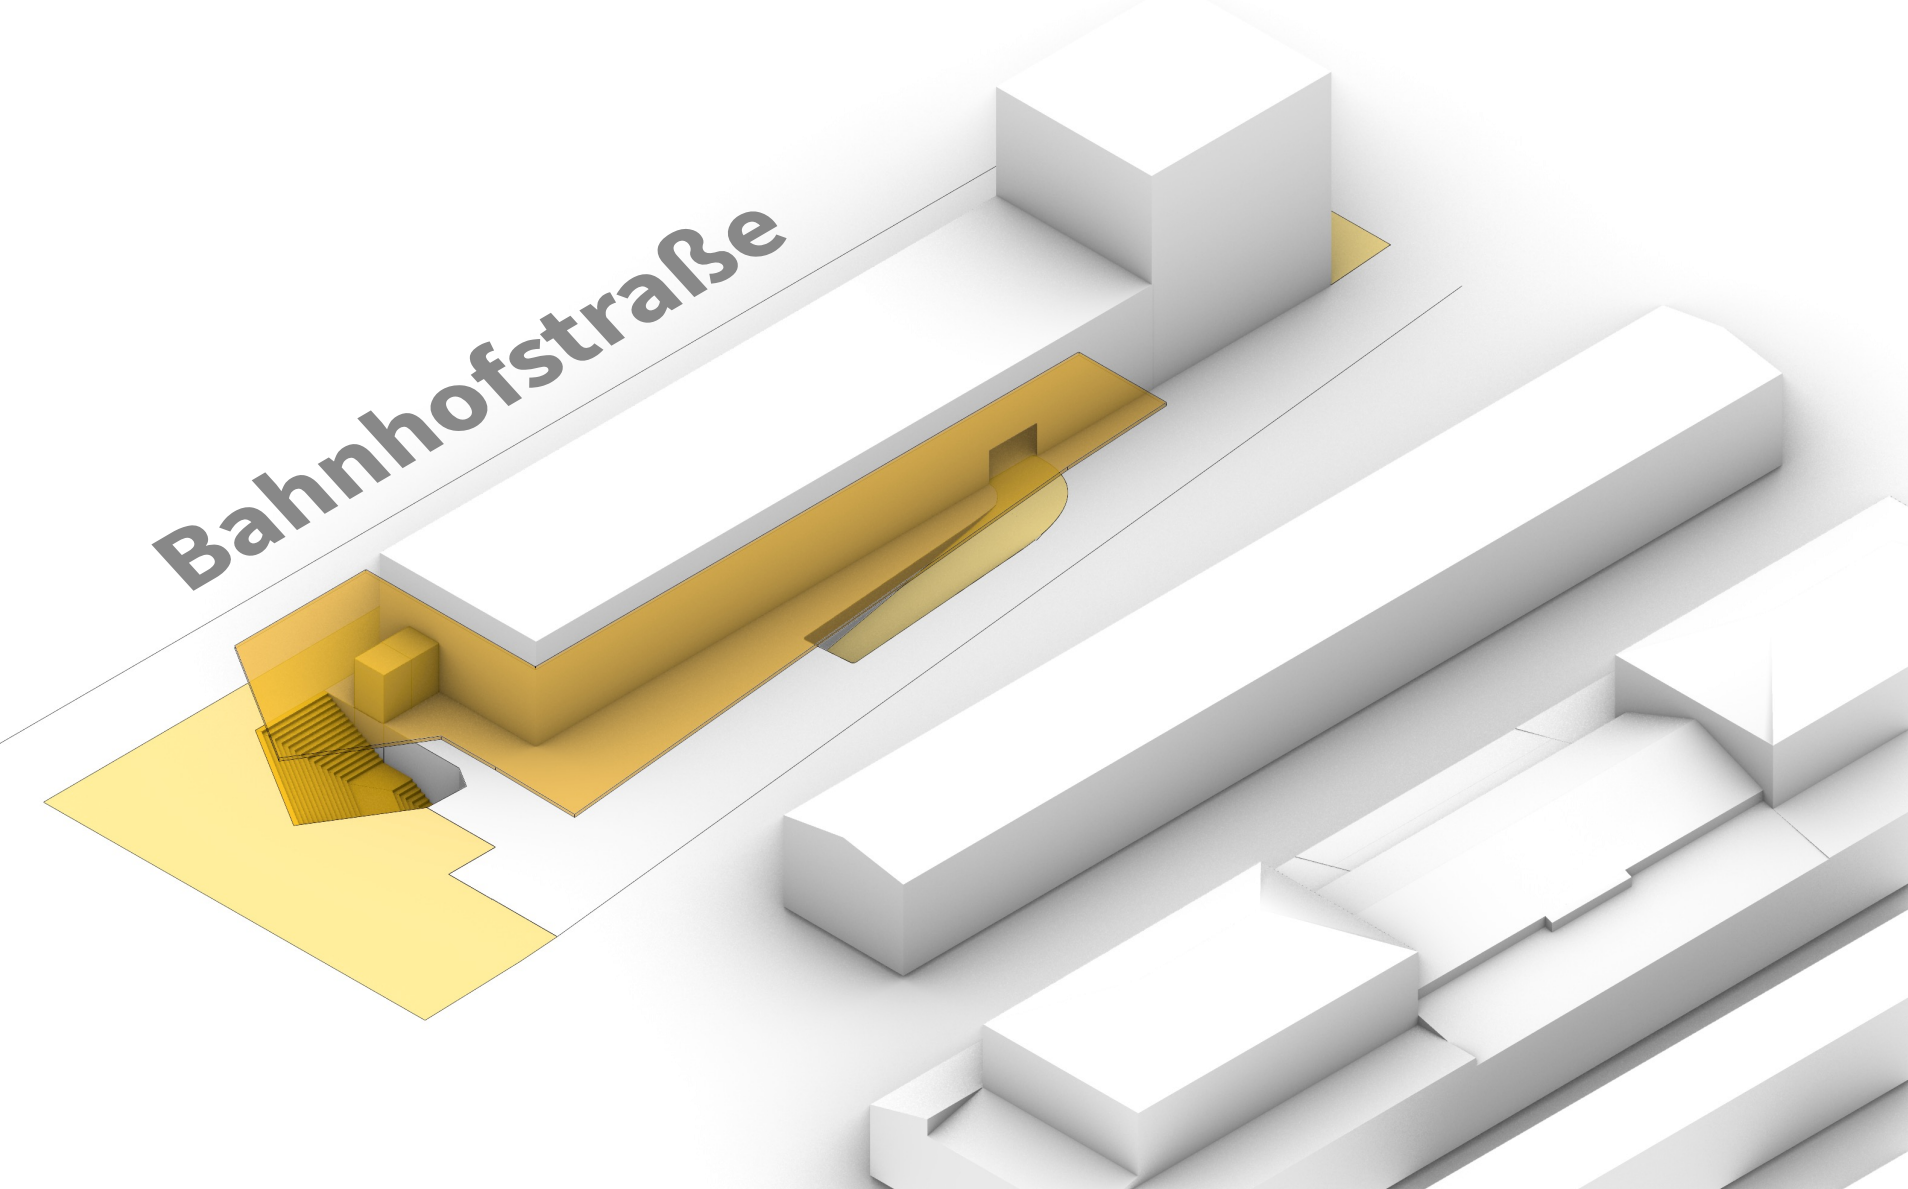

Gestaltungsoption Eingang Ost
(Neues Zentrum)

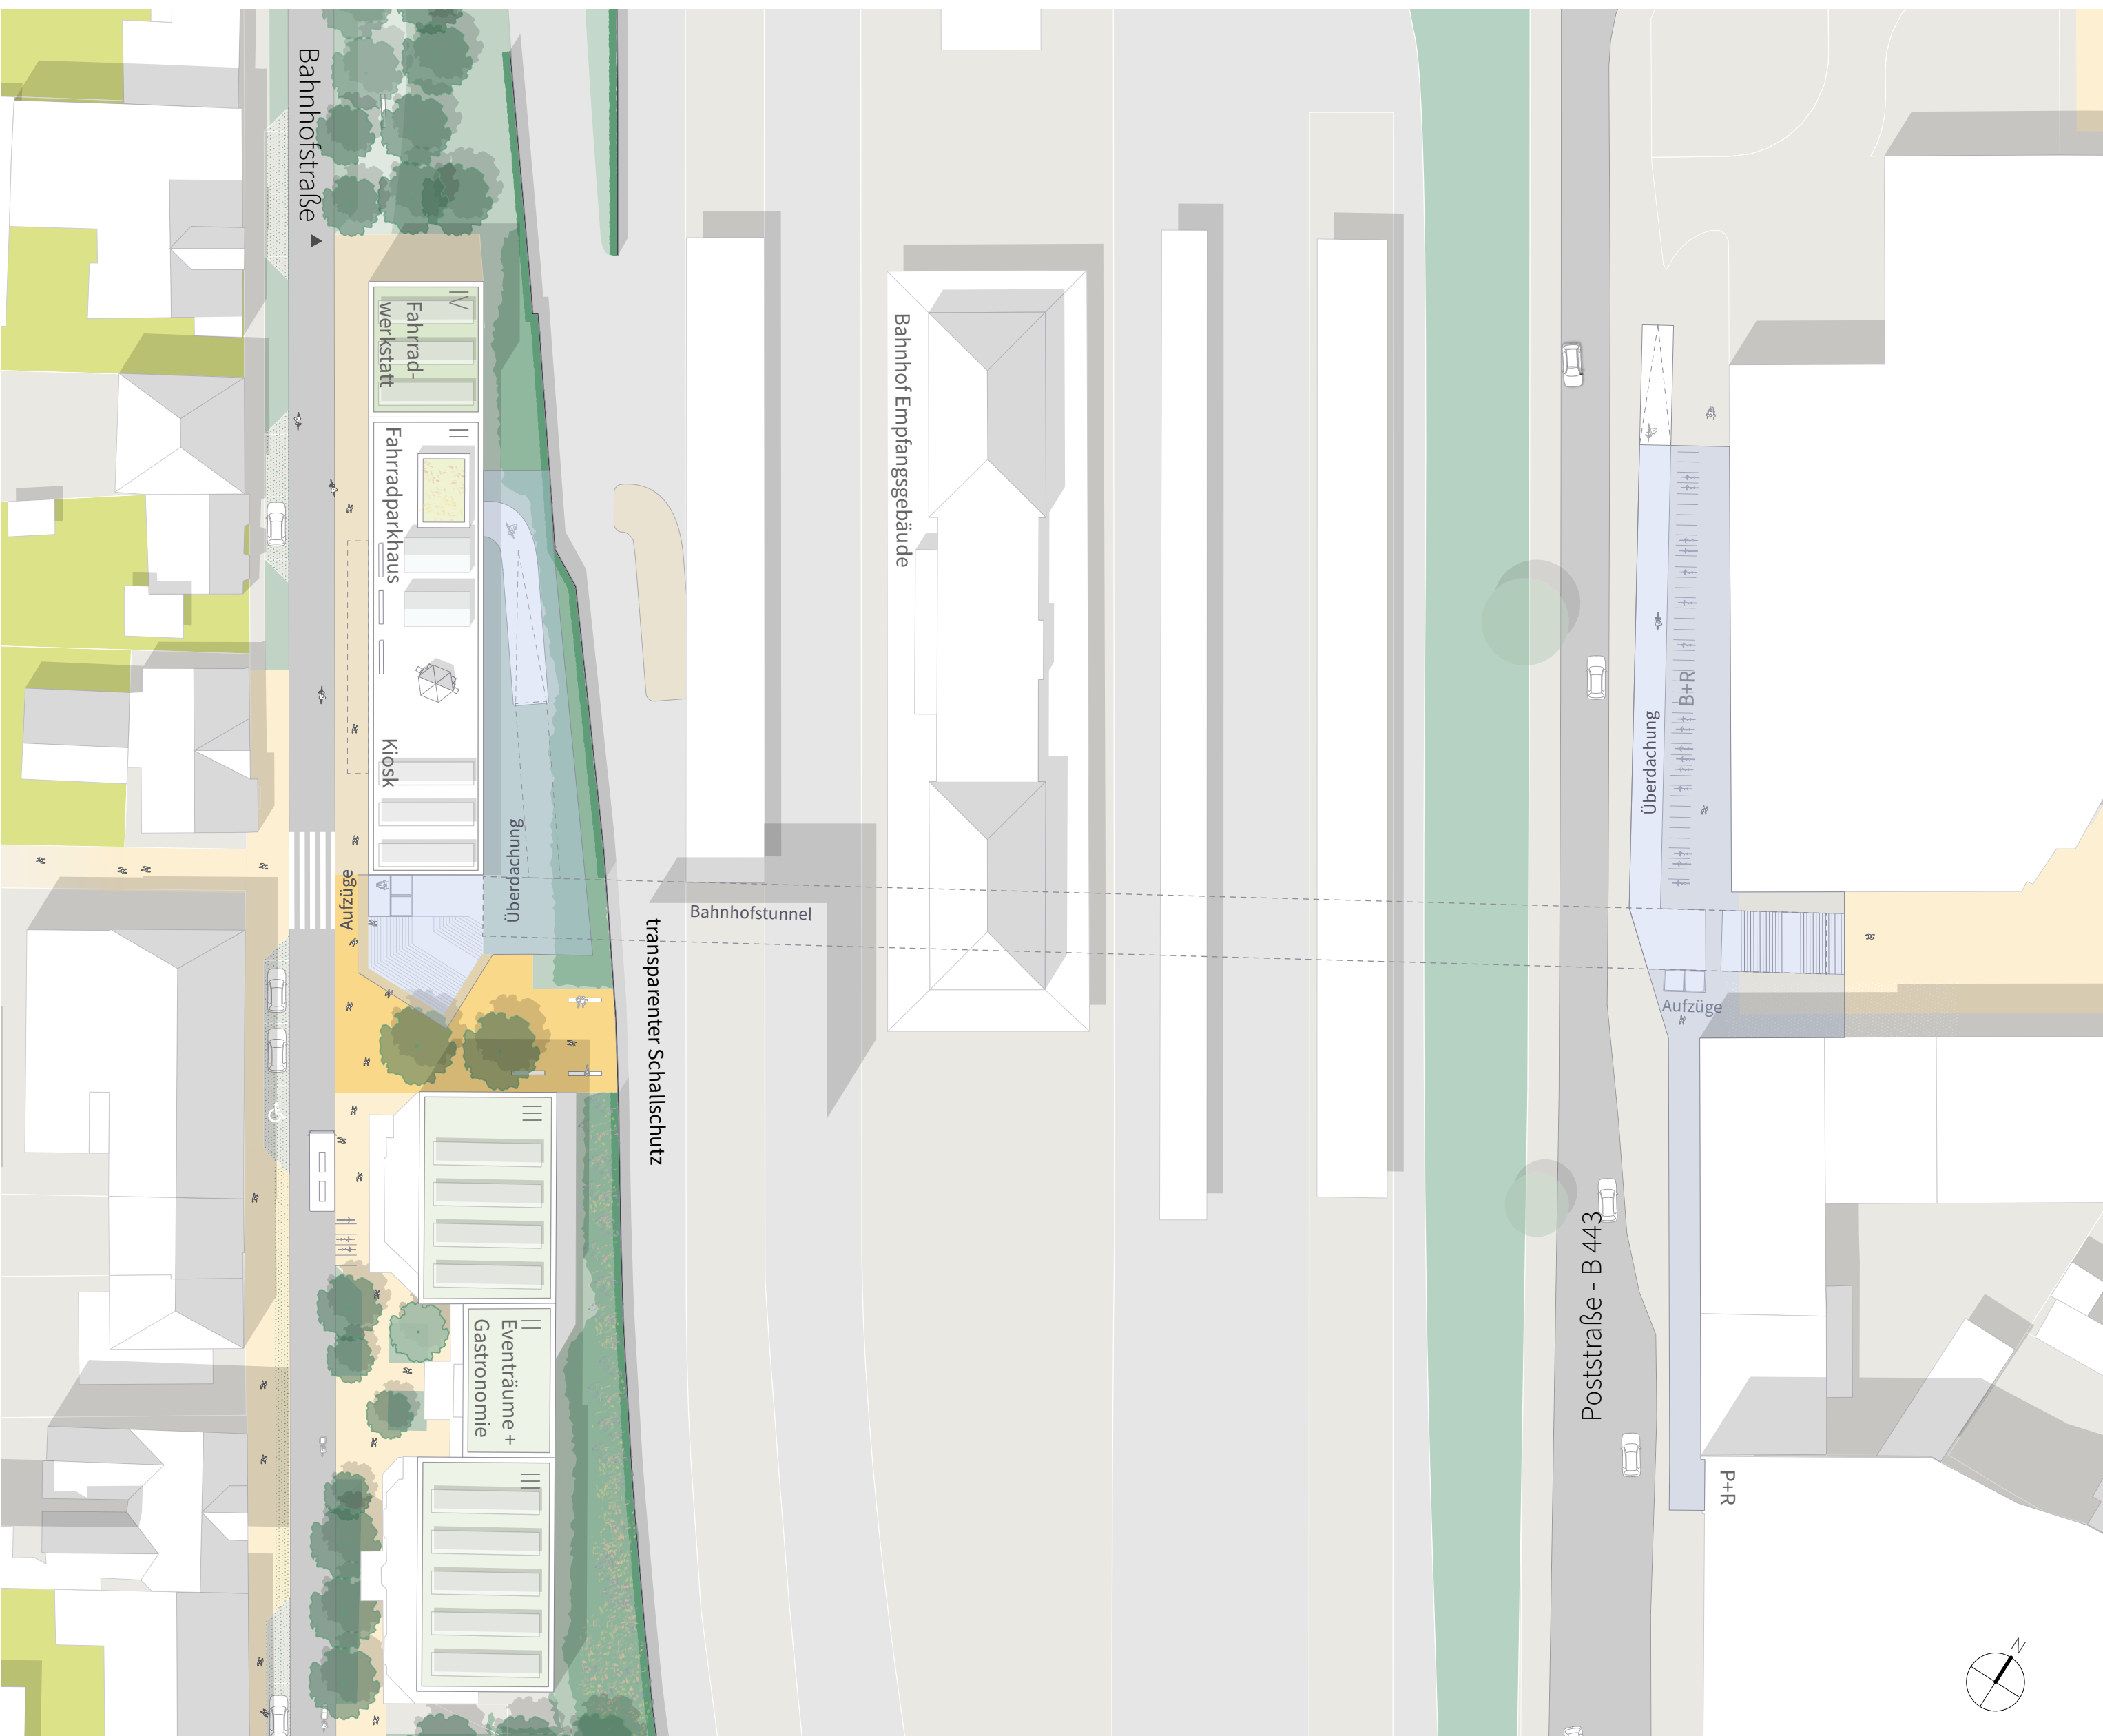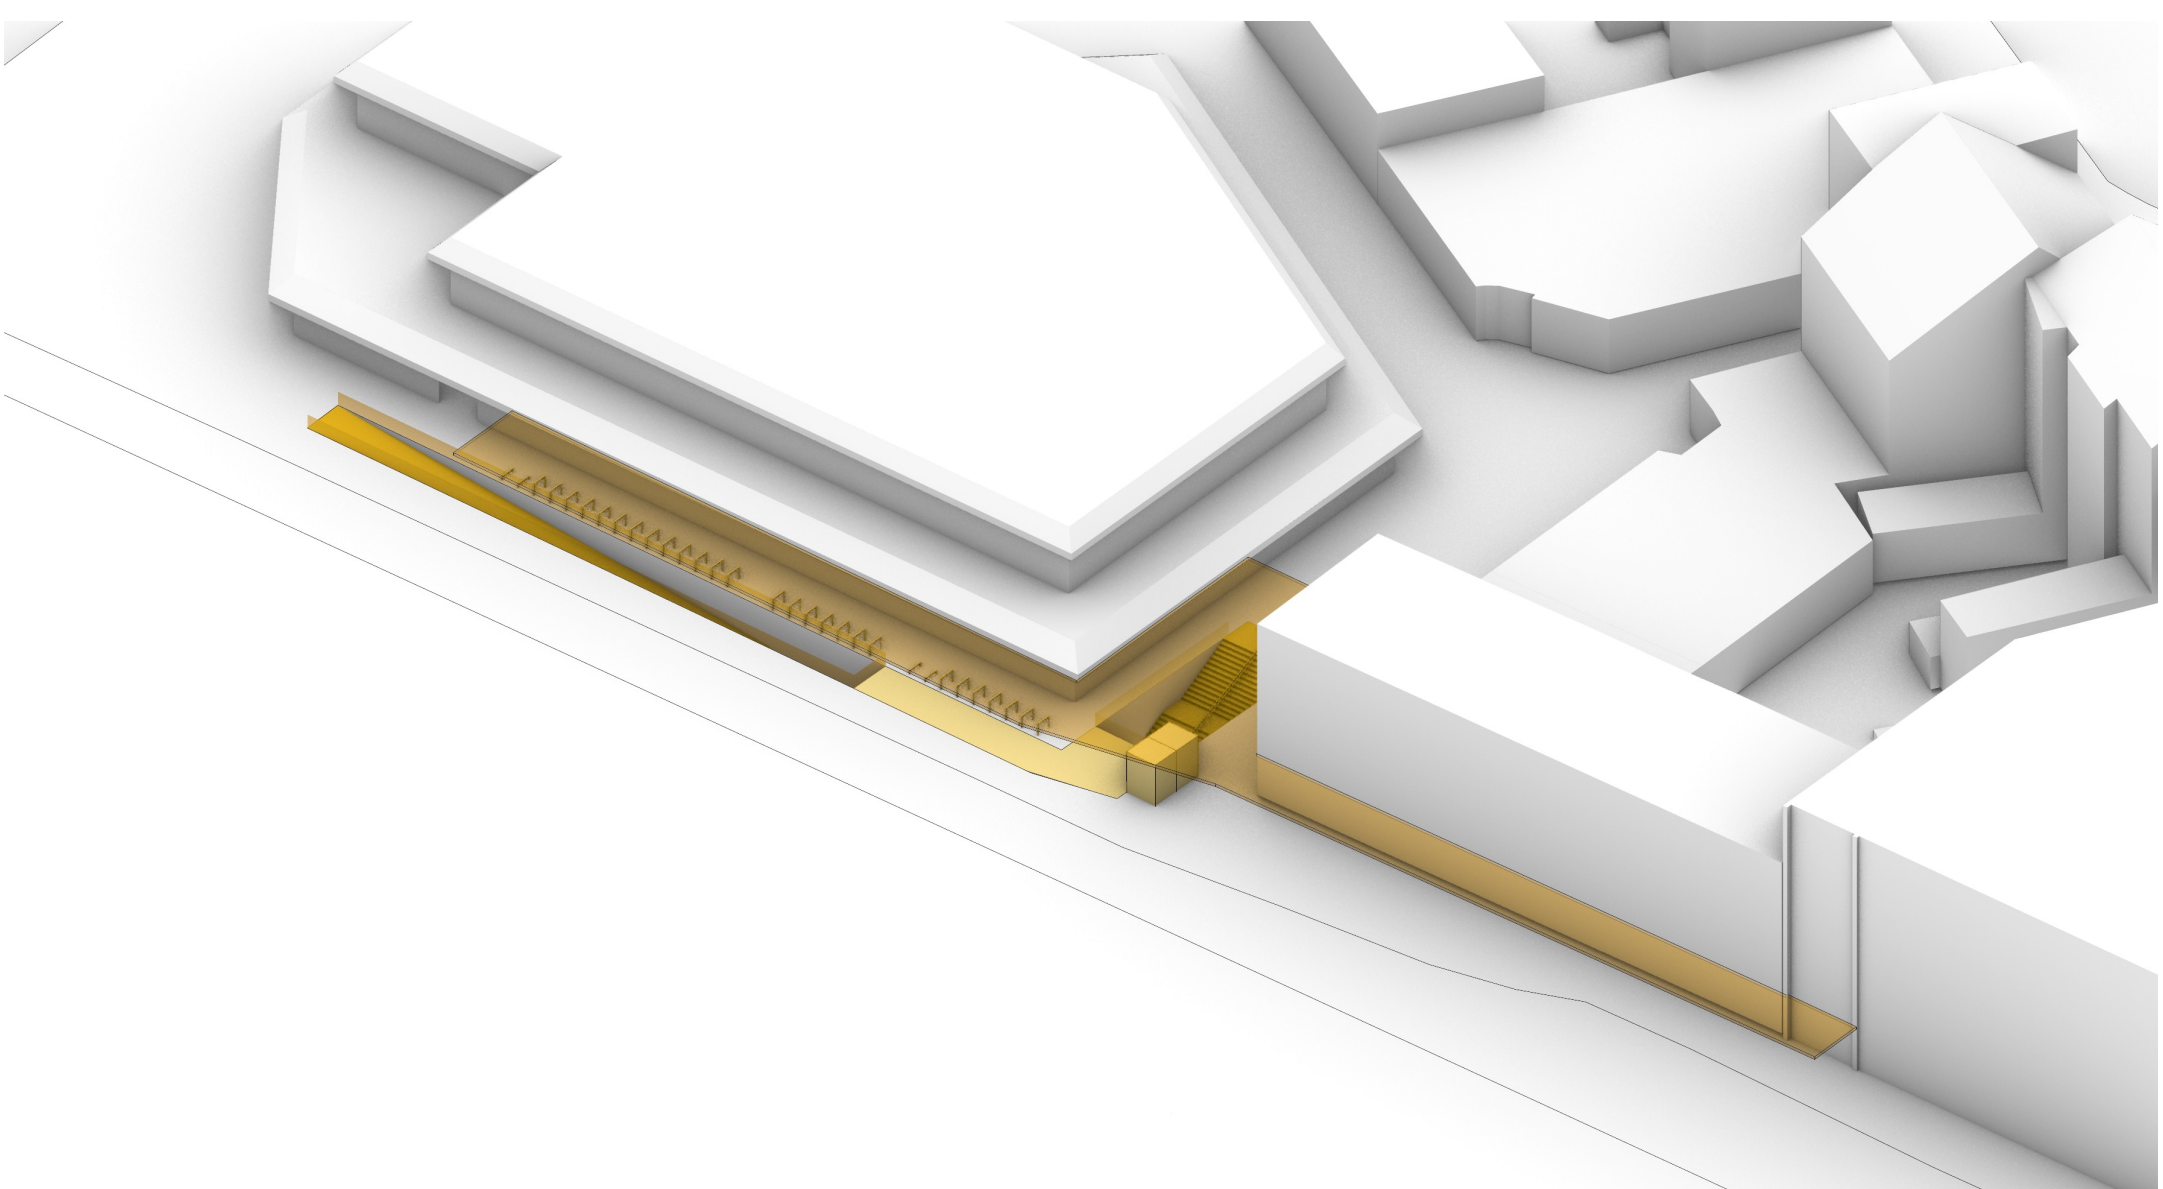

Lageplan M 1:500


Beispiele für die Gestaltung von Unterführungen




San José, Kalifornien



Kostverloren, Niederlande

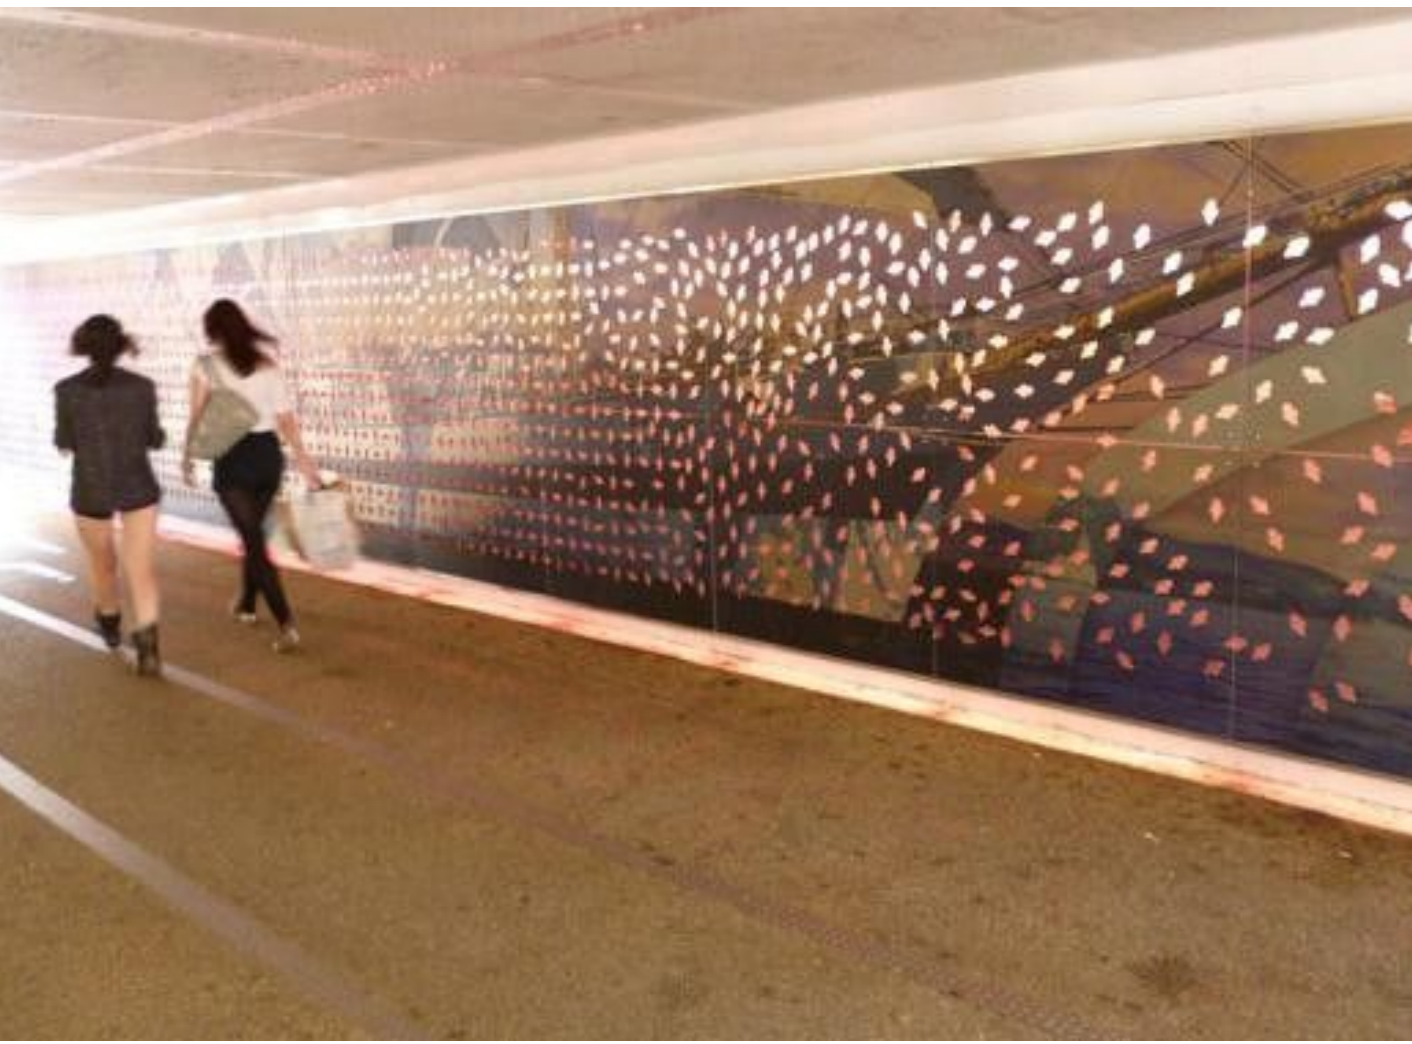

Greenock, Schottland

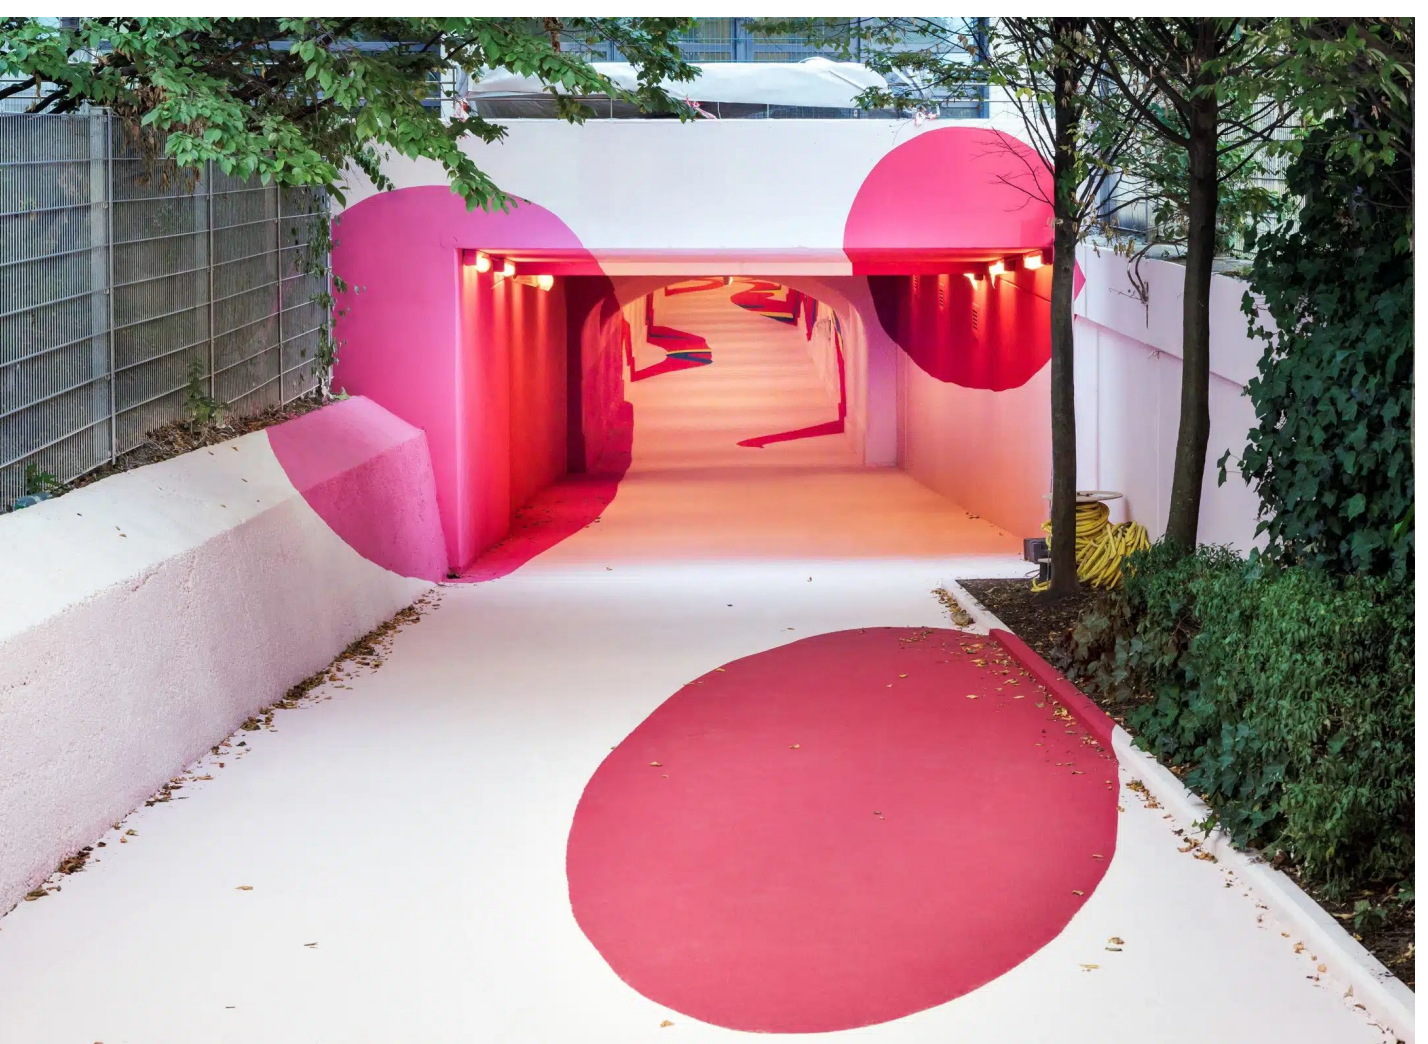

München, Deutschland