



- SPIELEN UND SOZIALE AKTIONEN
- GLEICHHEIT UND MOBILITÄT
- ZUKUNFTRAUM FÜR DIE STADT LEHRTE
- BUSINESS UND GESELLSCHAFT
- URBAN NATURE UND BIODIVERSITÄT
- ACCESSIBILITY UND NUTZBARKEIT
- SICHERHEIT




DB Flächen: Variante 1 | keine Bebauung



DB Flächen: Variante 2 | Teilweise Bebauung

Lageplan | M 1:500

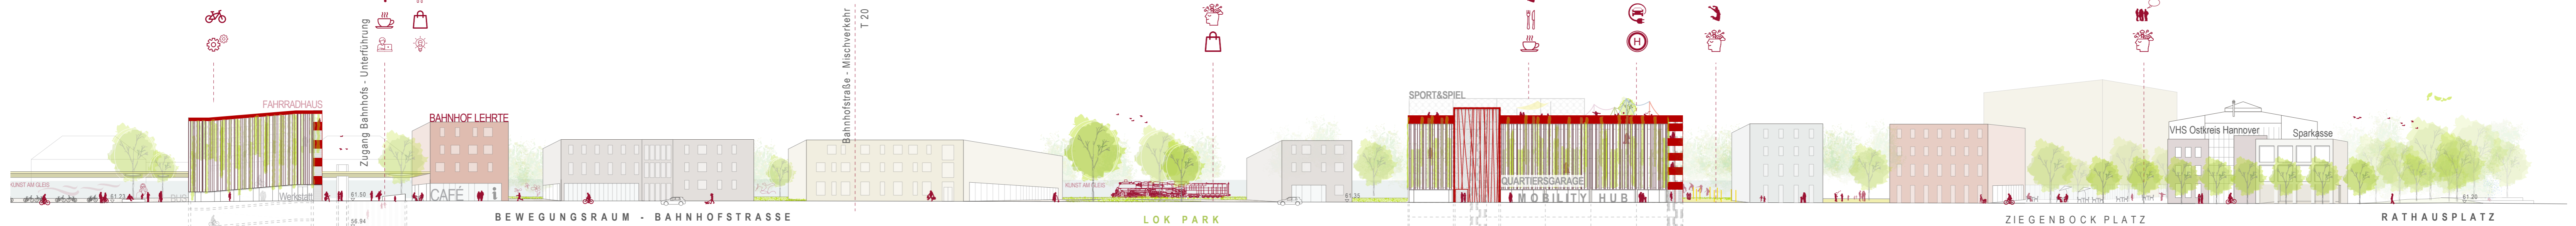

Geländeschnitt Bahnhofstraße | M 1:500