


**Bebauungsplan Nr. 00/93 "Villa Nordstern" 1. Änd.**  
 Städtebaulicher Entwurf Planungsbüro Neumann / planerzirkel

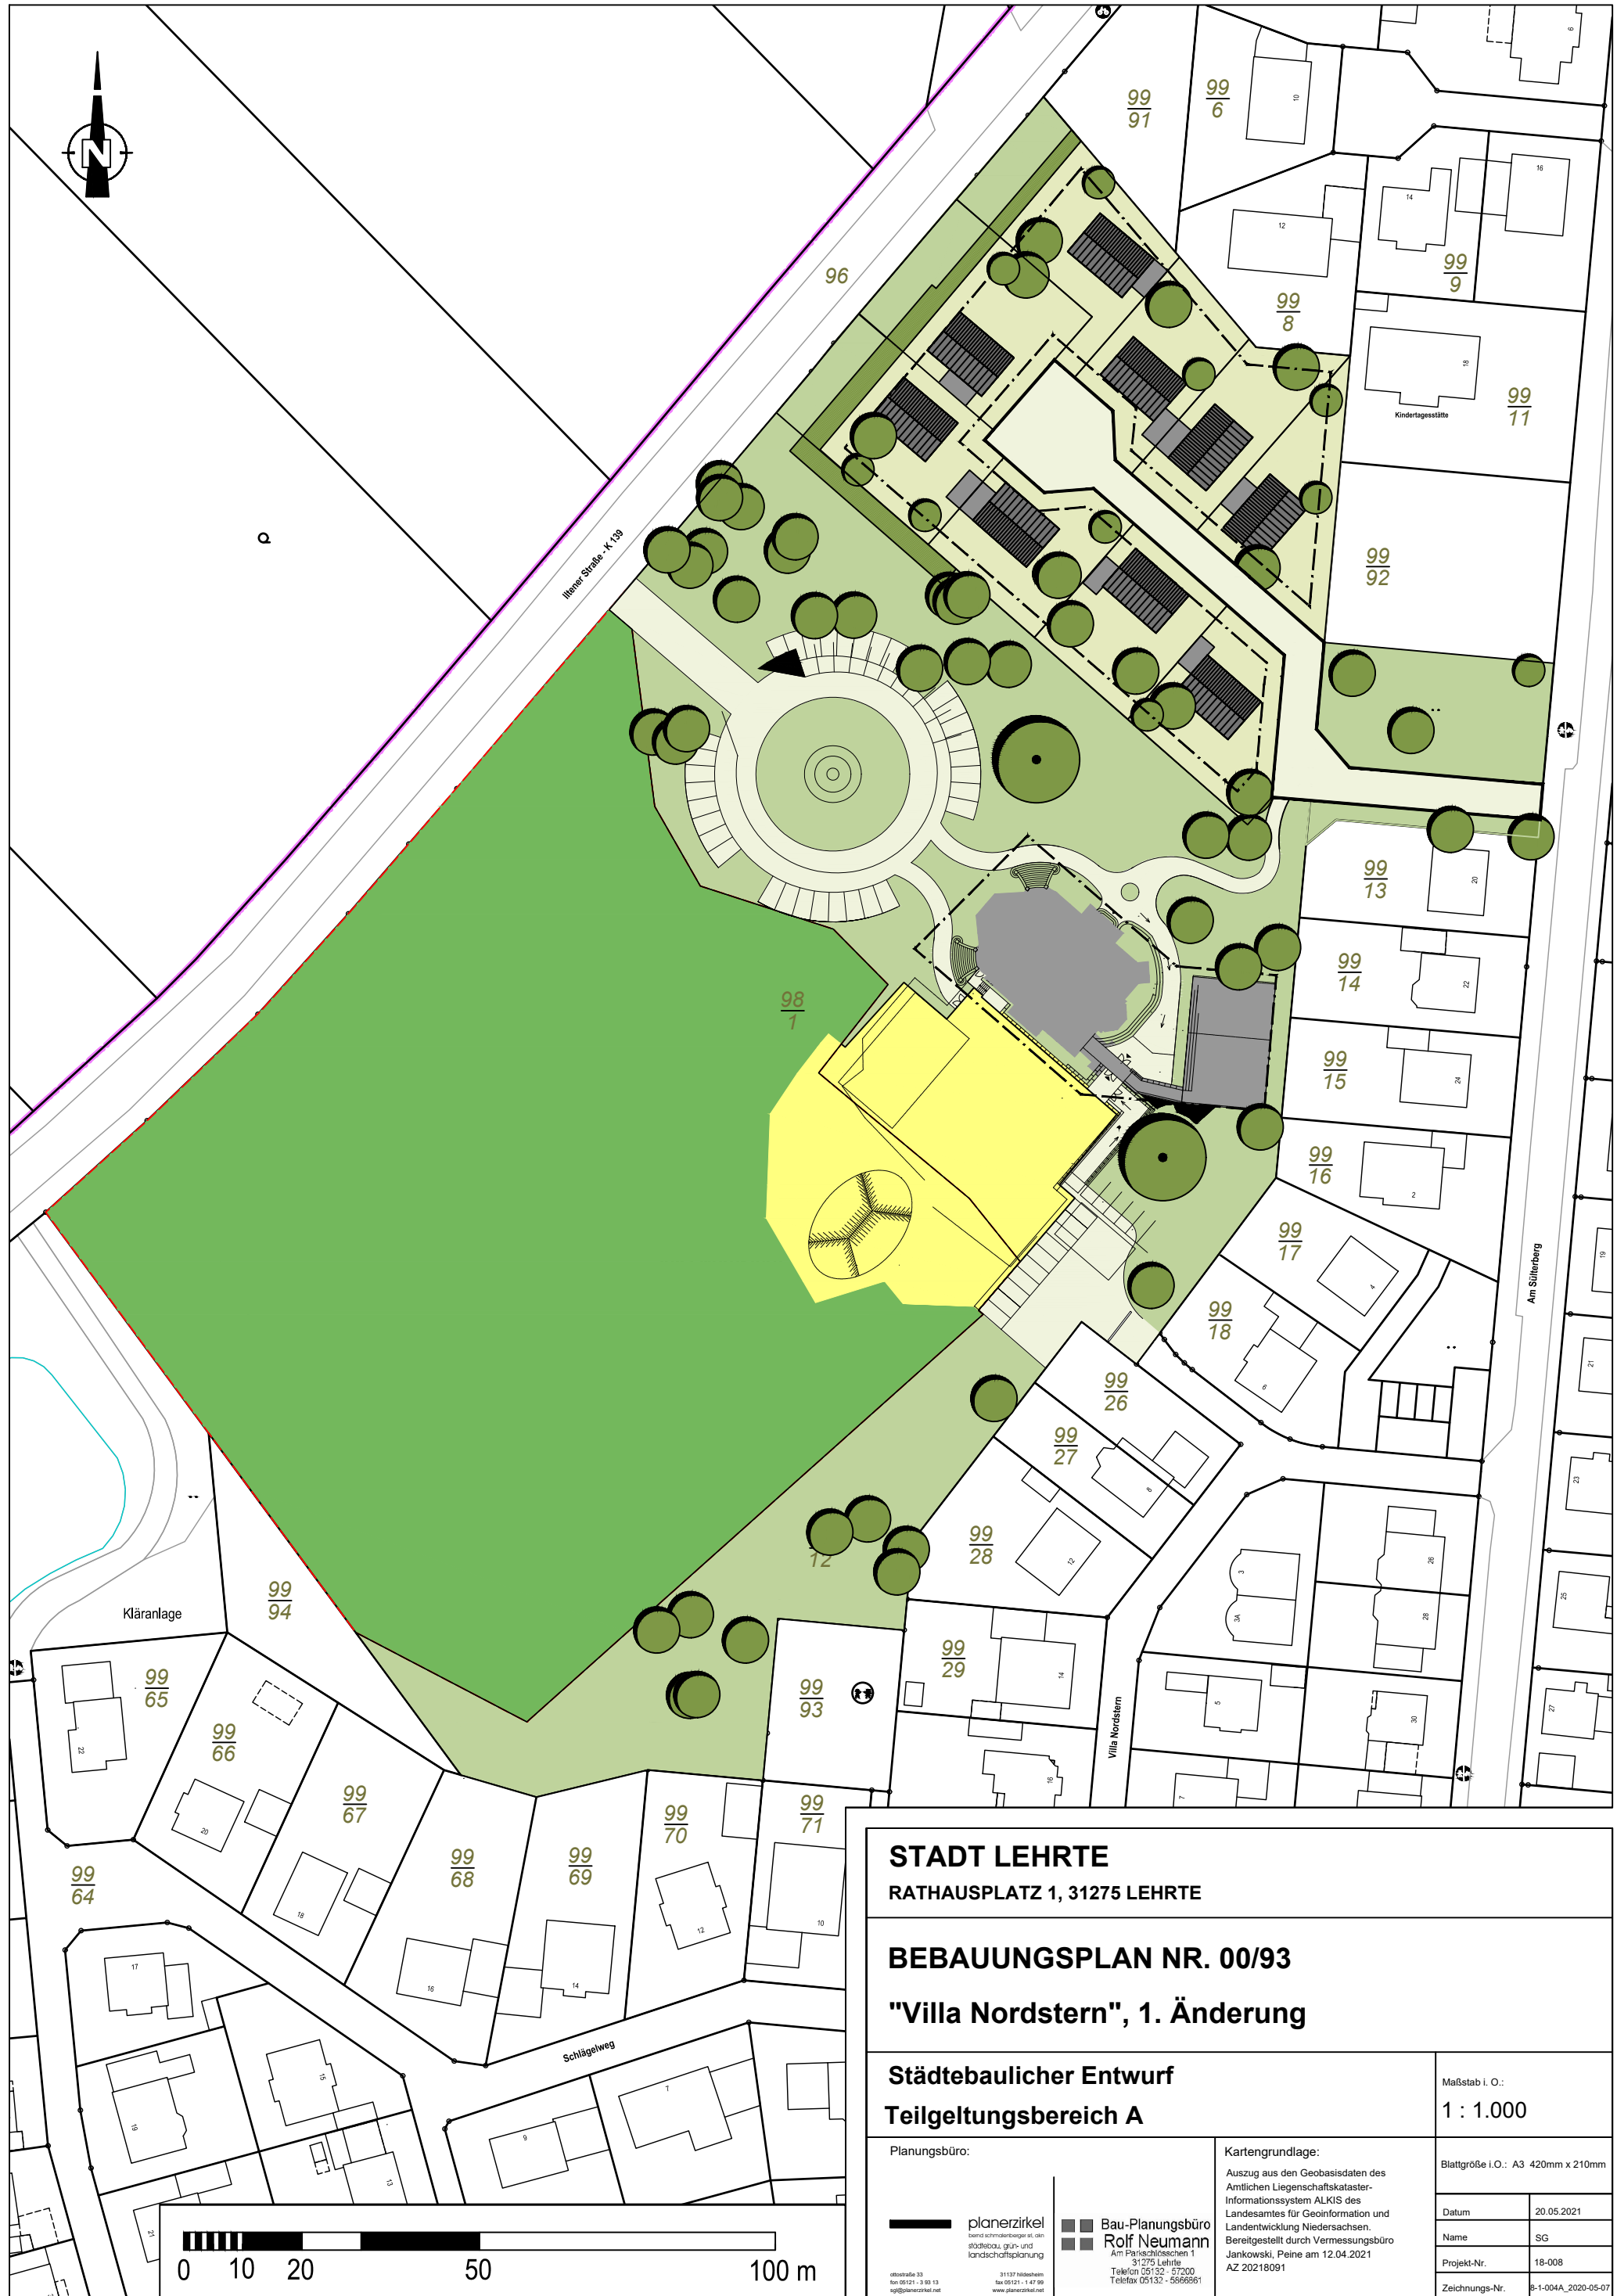

<p><b>STADT LEHRTE</b>                  RATHAUSPLATZ 1, 31275 LEHRTE</p>	
<p><b>BEBAUUNGSPLAN NR. 00/93</b>                  "Villa Nordstern", 1. Änderung</p>	
<p><b>Städtebaulicher Entwurf</b>                  Teilgebungsbereich A</p>	<p>Maßstab i. O.:                  1 : 1.000</p>
<p>Planungsbüro:</p>	<p>Kartengrundlage:                  Auszug aus den Geobasisdaten des                  Amtlichen Liegenschaftskataster-                  Informationssystem ALKIS des                  Landesamtes für Geoinformation und                  Landesentwicklung Niedersachsen.                  Bereitgestellt durch Vermessungsbüro                  Jankowski, Peine am 12.04.2021                  AZ 20218091</p>
<p>planerzirkel                  Landschaftsplanung                  Am Pörschloßchen 1                  31275 Lehrte                  Telefon 05132 - 67200                  Telefax 05132 - 566651                  www.planerzirkel.net</p>	<p>Bau-Planungsbüro                  Rolf Neumann                  Am Pörschloßchen 1                  31275 Lehrte                  Telefon 05132 - 67200                  Telefax 05132 - 566651</p>
<p>Datum: 20.05.2021</p>	<p>Blattgröße i. O.: A3 420mm x 210mm</p>
<p>Name: SG</p>	<p>Projekt-Nr.: 18-008</p>
<p>Zeichnungs-Nr.: 8-1-004A_2020-05-07</p>	

