


Entwurf "noch nicht von der Politik beschlossen"

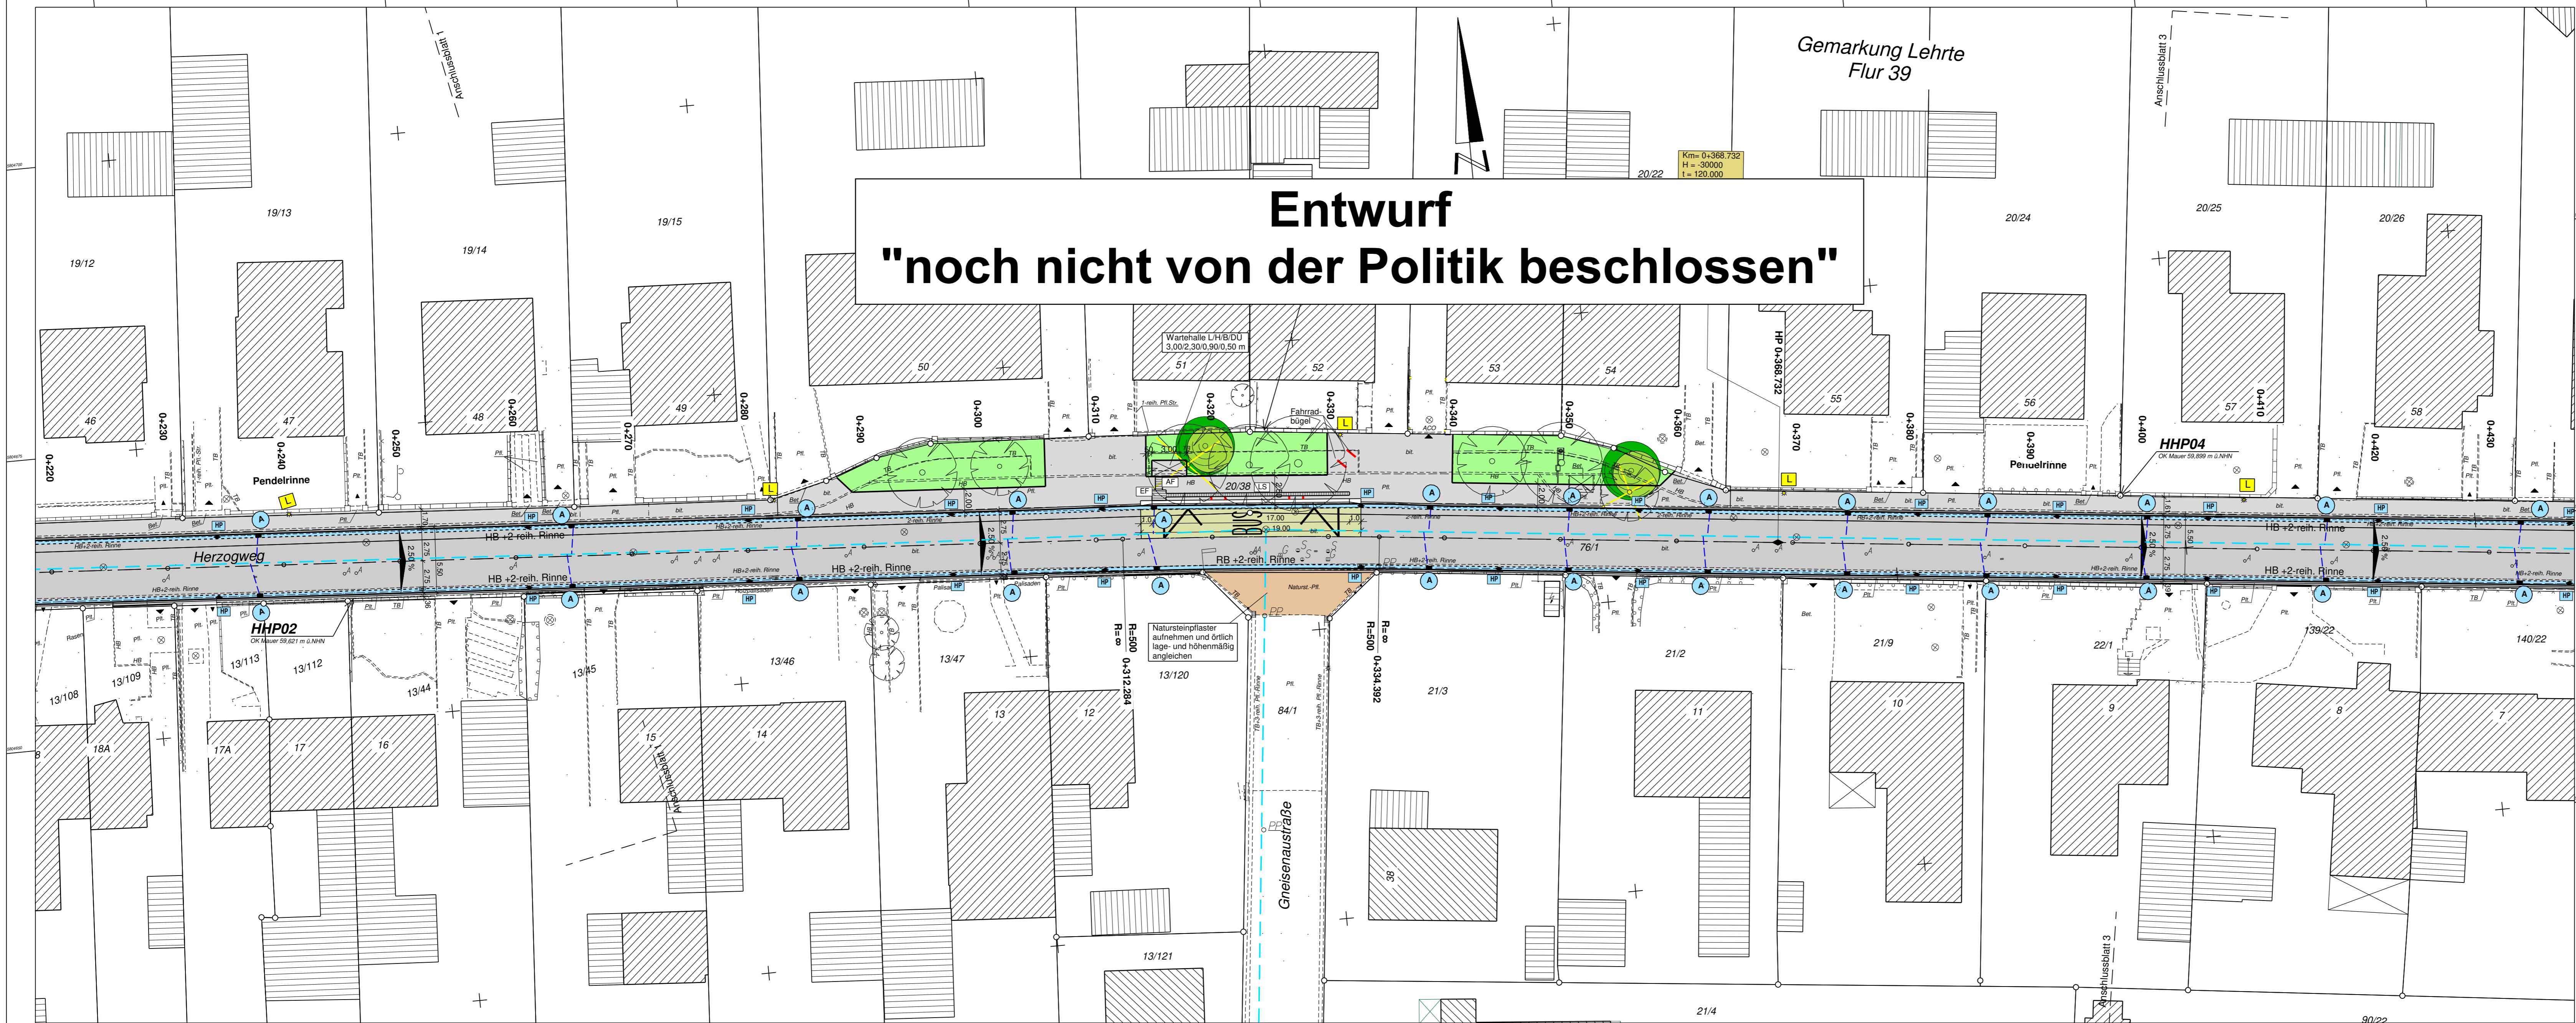

Lage:
Amtliches System:
ETRS89_UTM32

Höhe:
Amtliches System:
DE_DHHN2016_NH

Quelle:
Auszug aus den Geobasisdaten der Niedersächsischen
Vermessungs- und Katasterverwaltung

LGLN
© Jahr 2018

Die genaue Lage und Länge der Rundbord- einschl. der Übergangsteine
in Bereichen von Grundstückszufahrten und Querungsstellen
ist vor Beginn der Arbeiten mit der örtlichen Baubewachung abzustimmen!

Nr.	Art der Änderung	Datum	Zeichen
2	Baumscheiben eingetragen	22.07.2020	<i>W. Tell</i>
1	Planung Bushaltestelle geändert	22.07.2020	<i>W. Tell</i>

INGENIEURBÜRO
Metzing
GmbH

Ingenieurbüro Metzing GmbH - Wilhelmshöher Str. 33 - 38723 Seesen
Tel. 05381 / 9393 - 3 E-Mail: info@ingenieurbuero-metzing.de
Fax. 05381 / 9393 - 99 Net: www.ingenieurbuero-metzing.de

Bauherr:
Stadt Lehrte
Rathausplatz 1
31275 Lehrte

STADT LEHRTE

Bauvorhaben:
Ausbau der Straße "Herzogweg" in Lehrte

Bauteil:
Lageplan 2

Maßstäbe:
1 : 250

Blatt-Nr.:
19 008 - 3/2

Blattgröße:
110 x 42

Ausfertigung:
Anlage:

Bearbeiter:
14.07.20 *Schneider*

Gezeichnet:
14.07.20 *Jobst*

Geändert:

Der Antragsteller:
Lehrte, den 14.07.2020

Aufgestellt:
Seesen, den 14.07.2020

Zeichenerklärung

