


Entwurf "noch nicht von der Politik beschlossen"

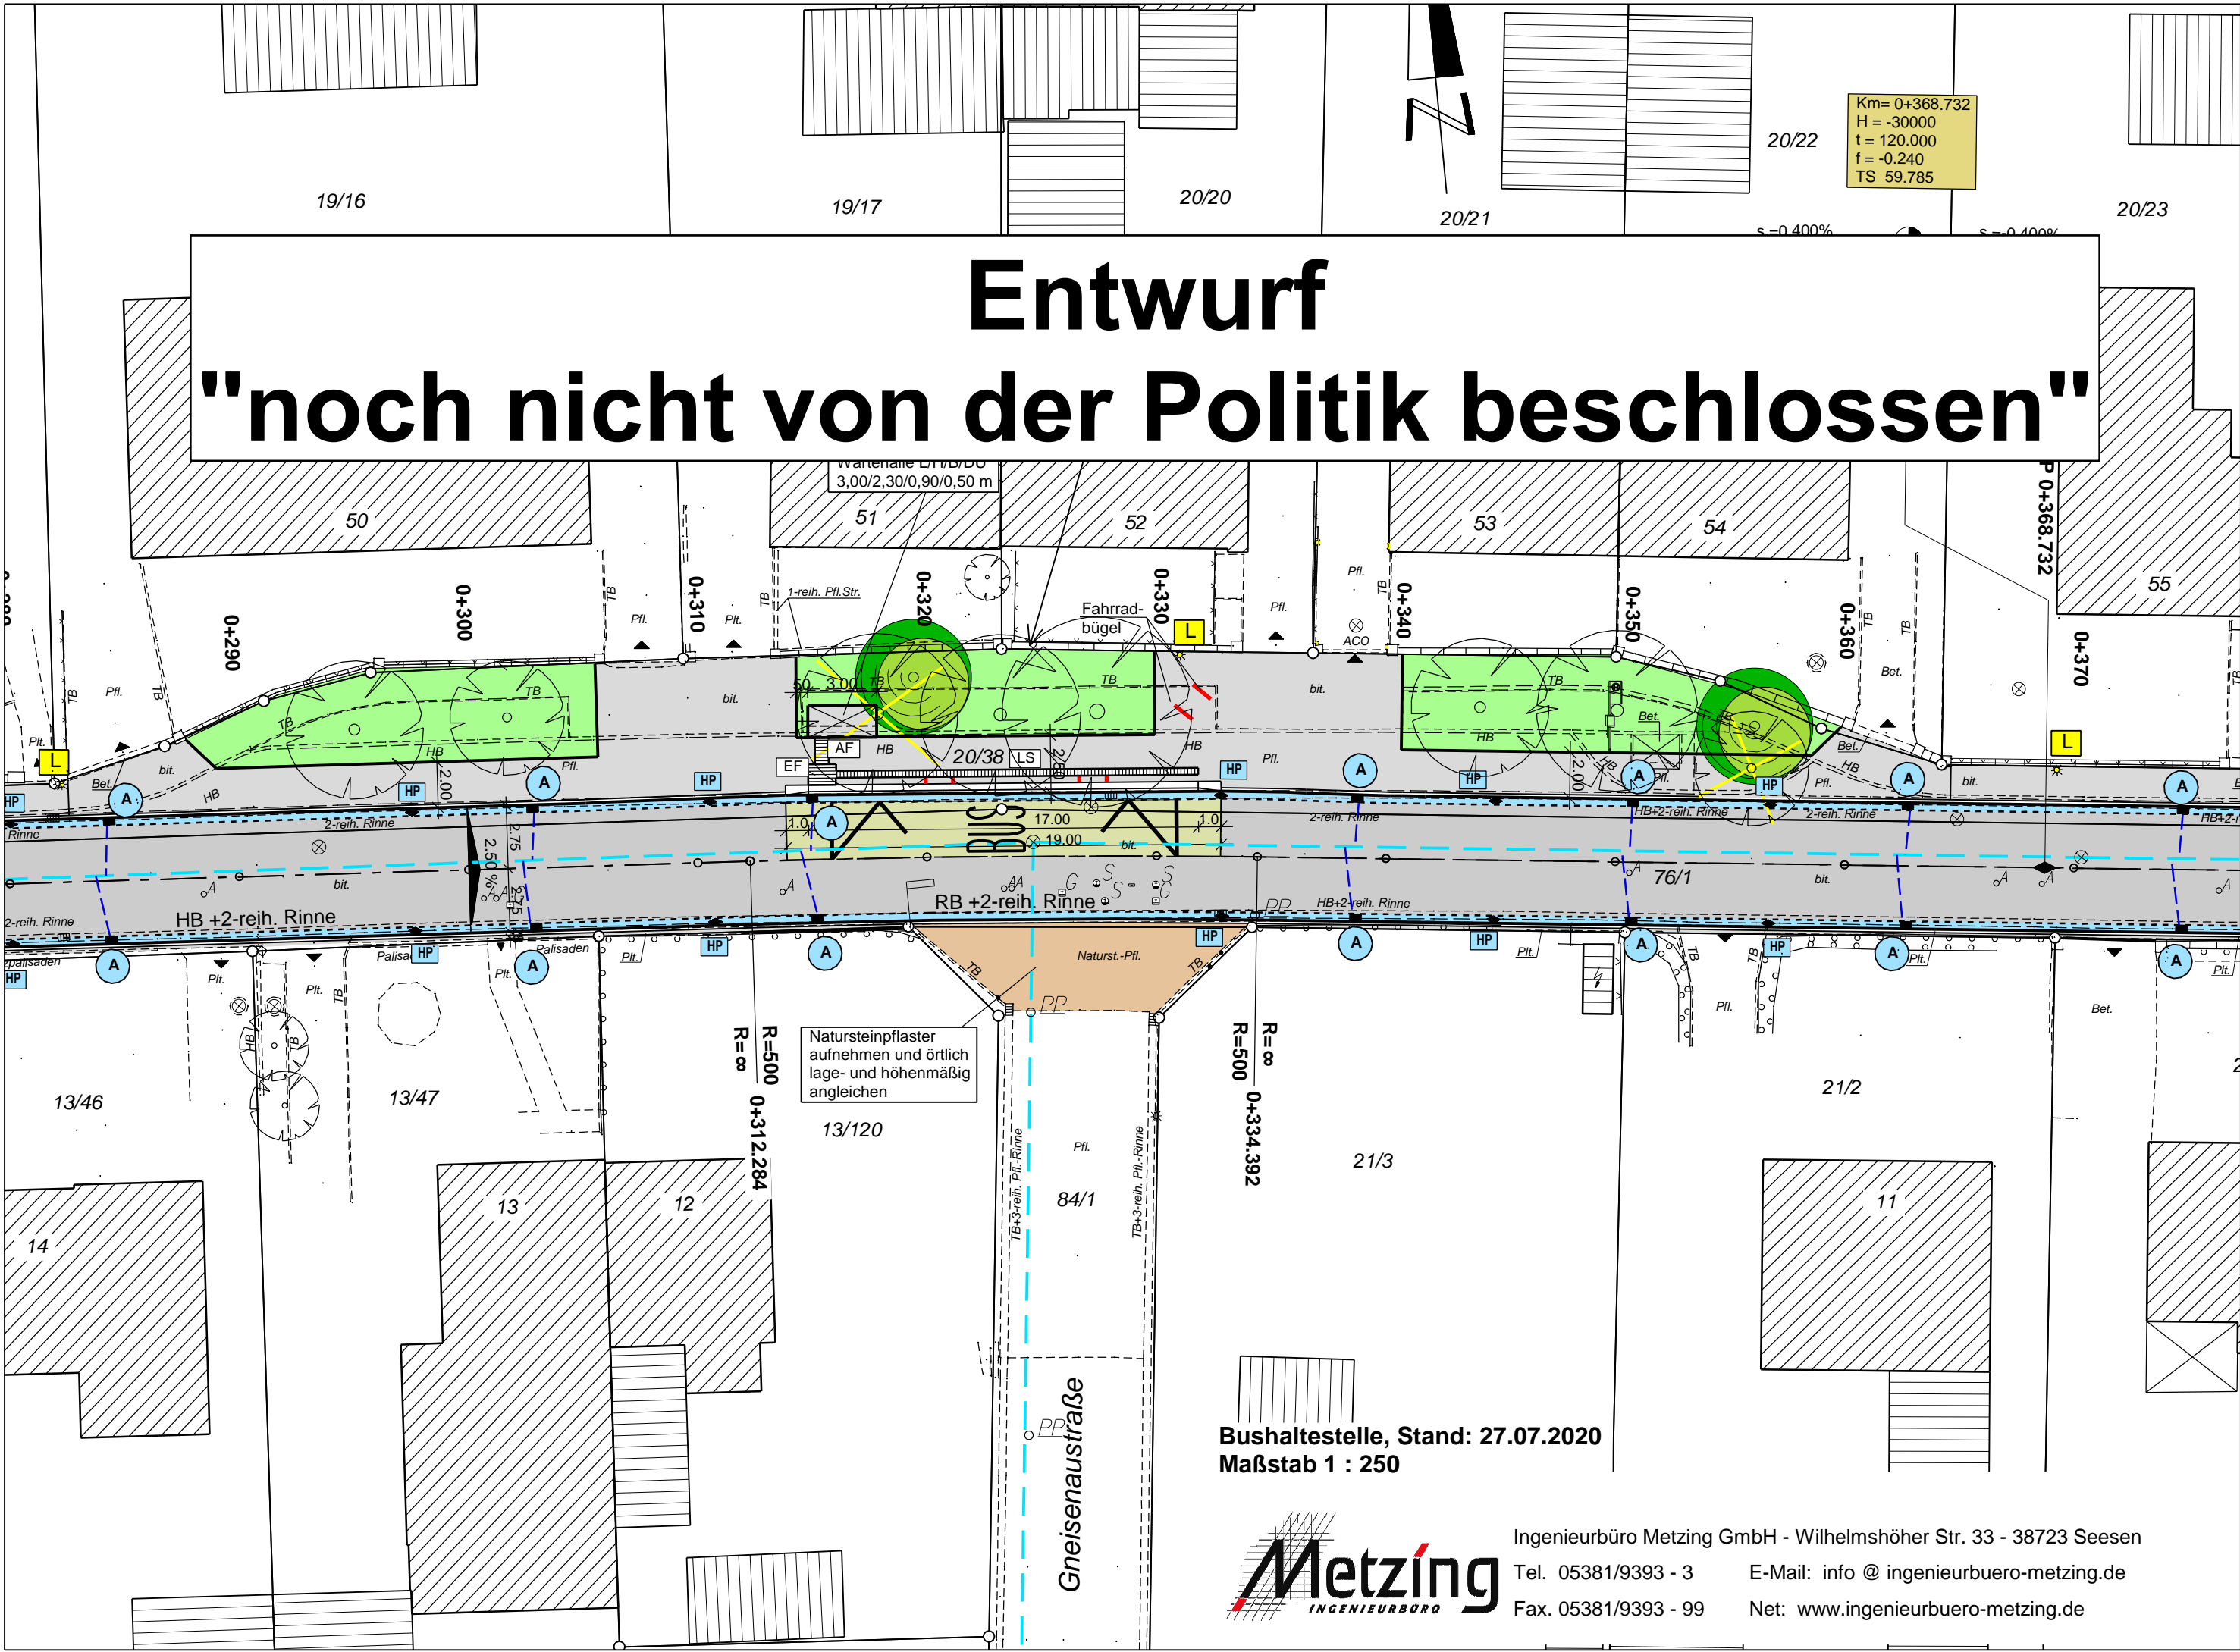

Bushaltestelle, Stand: 27.07.2020
Maßstab 1 : 250



Ingenieurbüro Metzinger GmbH - Wilhelmshöher Str. 33 - 38723 Seesen
 Tel. 05381/9393 - 3 E-Mail: info @ ingenieurbuero-metzing.de
 Fax. 05381/9393 - 99 Net: www.ingenieurbuero-metzing.de