Städtebauliche Neuordnung Bahnhofstraße & Rathausviertel

Lageplan M 1:500

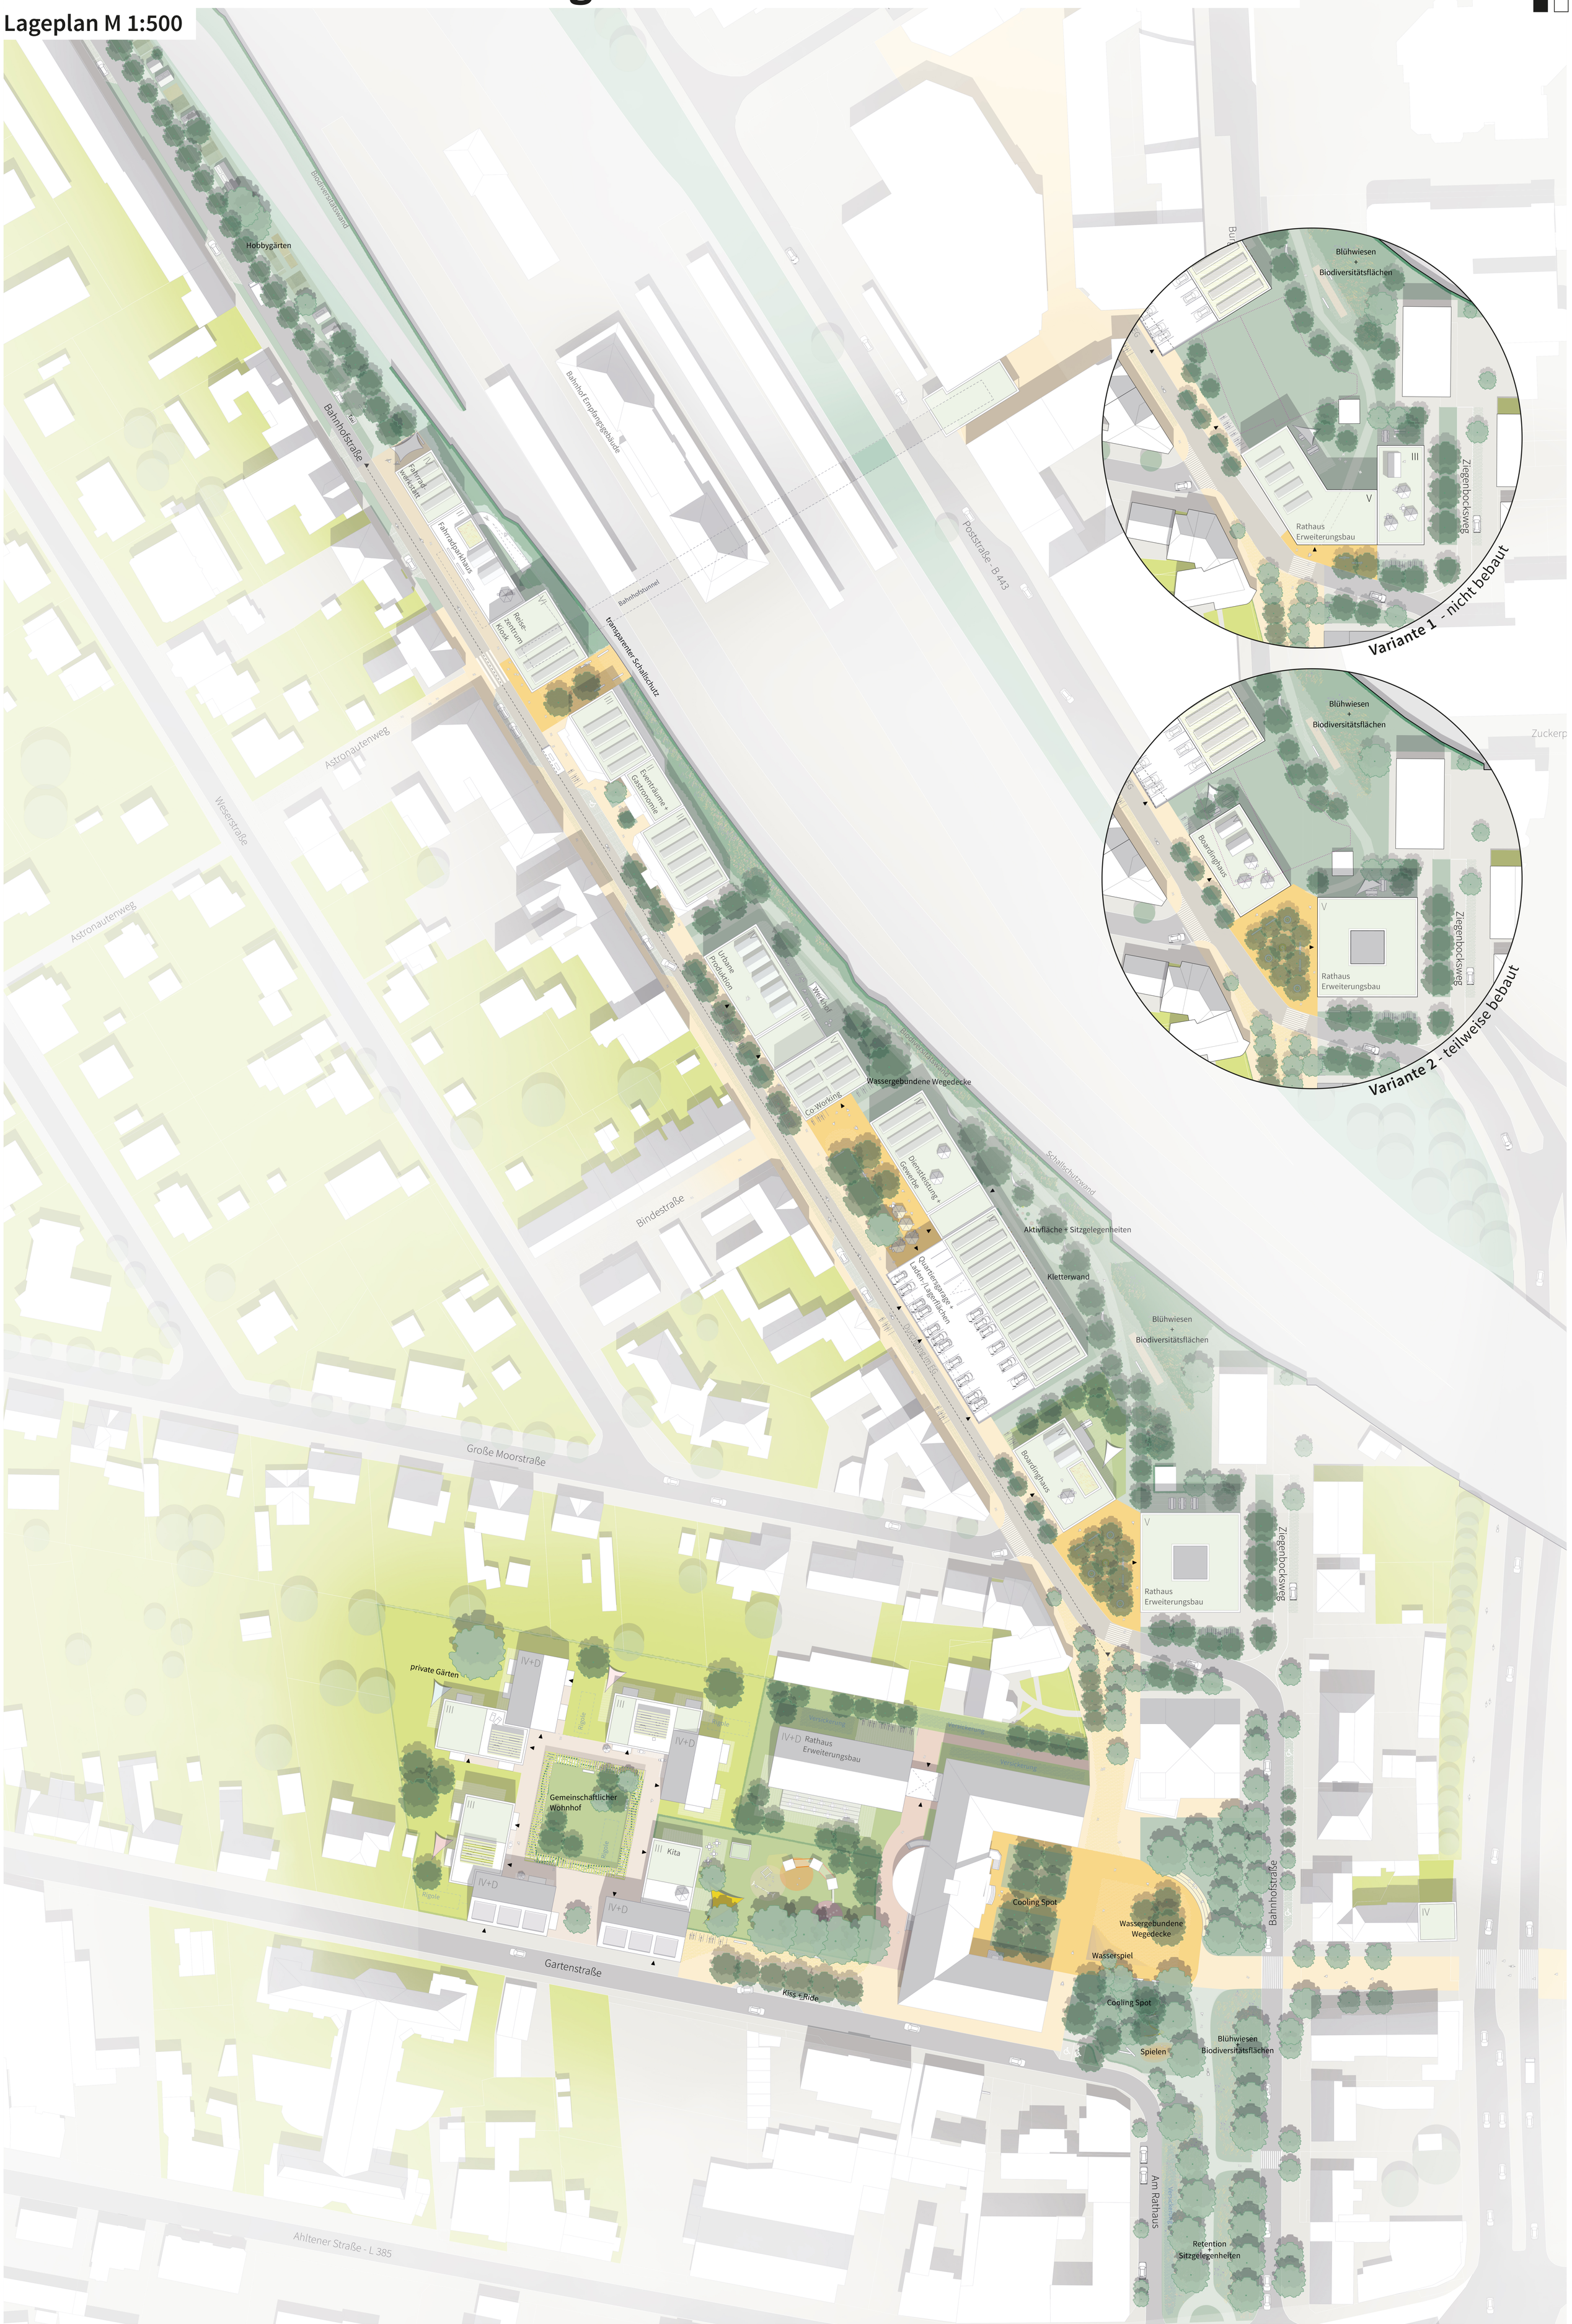
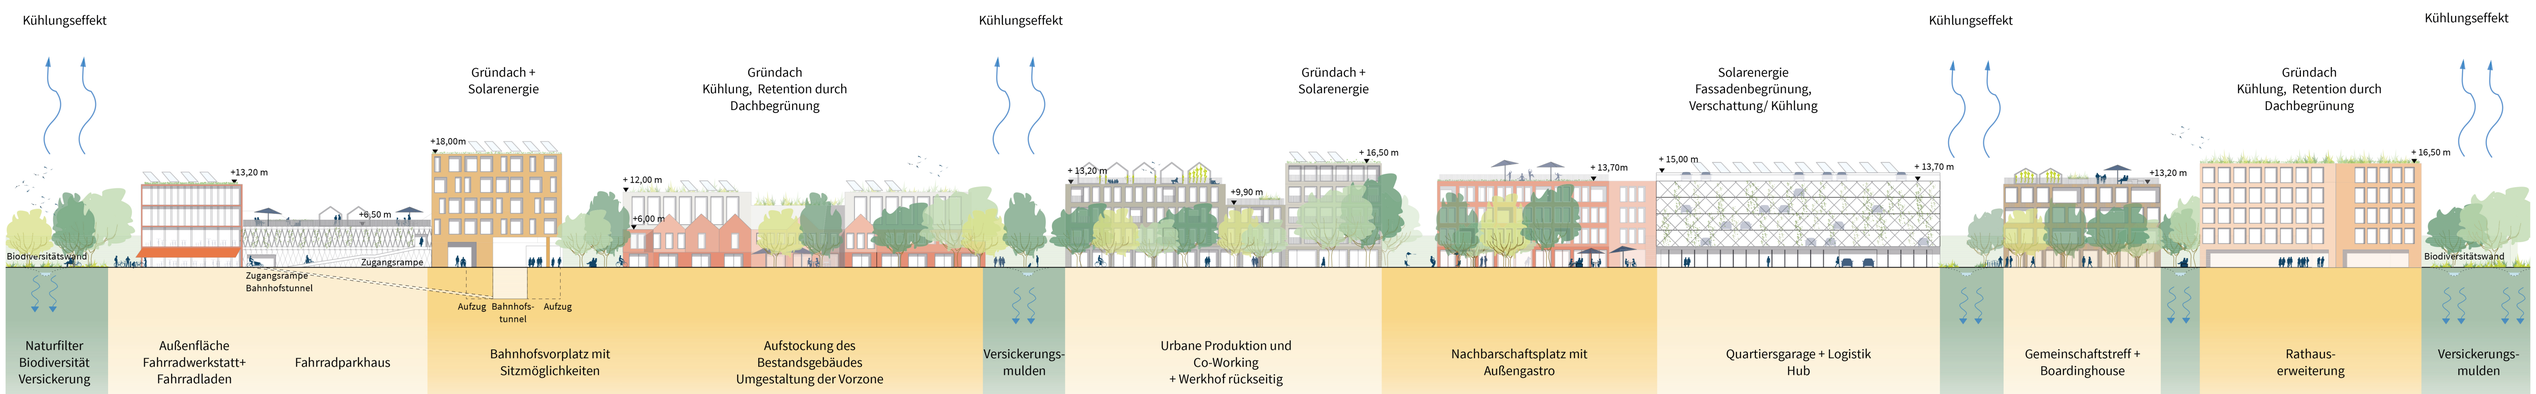
Geländeschnitt M 1:500